




— ZONA STUDIATA

Autoritatea Națională de Reglementare  
în Domeniul Energiei  
Mădălina Irina-Gina

Verificator de proiecte în domeniul  
instalațiilor electrice tehnologice  
Autorizația nr. 201620108/13.04.2019

| VERIFICATOR/<br>EXPERT   | NUME                    | SEMNAȚIA | STRINTA | REFERAT / EXPERTIZA NR. / DATA   |                          |
|---|-------------------------|----------|---------|---|--------------------------|
| S.C. MRB ELECTRIC S.R.L.<br>C.U.I.: RO27829133<br>NR. REG.: J12/2155/2010<br>ATESTAT A.N.R.E. NR. 201710264 / 2022<br>TELEFON: 0744 386 917<br>E-MAIL: office@mrbelectric.ro |                         |          |         | BENEFICIAR:<br>MUNICIPIUL VATRA DORNEI<br>STRADA MIHAI EMINESCU NR. 17, JUD. SUCEAVA                                                                                                | PROIECT<br>NR.<br>8/2025 |
| SPECIFICATIE   | NUME                    | SEMNAȚIA | SCARA   | TITLU PROIECT:   | FAZA                     |
| SEF PROIECT   | ING. CLAUDIU TRAIAN POP |          | 1:5000  | "CONSTRUIREA DE NOI CAPACITATI DE PRODUCERE A ENERGIEI<br>ELECTRICE PRODUSA DIN SURSE REGENERABILE DE ENERGIE SOLARA<br>PENTRU AUTOCONSUM IN MUNICIPIUL VATRA DORNEI, JUD. SUCEAVA" | PT                       |
| PROIECTANT   | ING. CLAUDIU TRAIAN POP |          | DATA    | TITLU PLANSA:   | PLANSA                   |
| SPECIALIST C.E.F.   | ING. ANDREI FELECAN     |          | 07.2025 | PLAN DE INCADRARE IN ZONA - SCOALA NR.1,<br>SCOALA NR.4 SI SALA DE SPORT   | NR.<br>PI-01             |



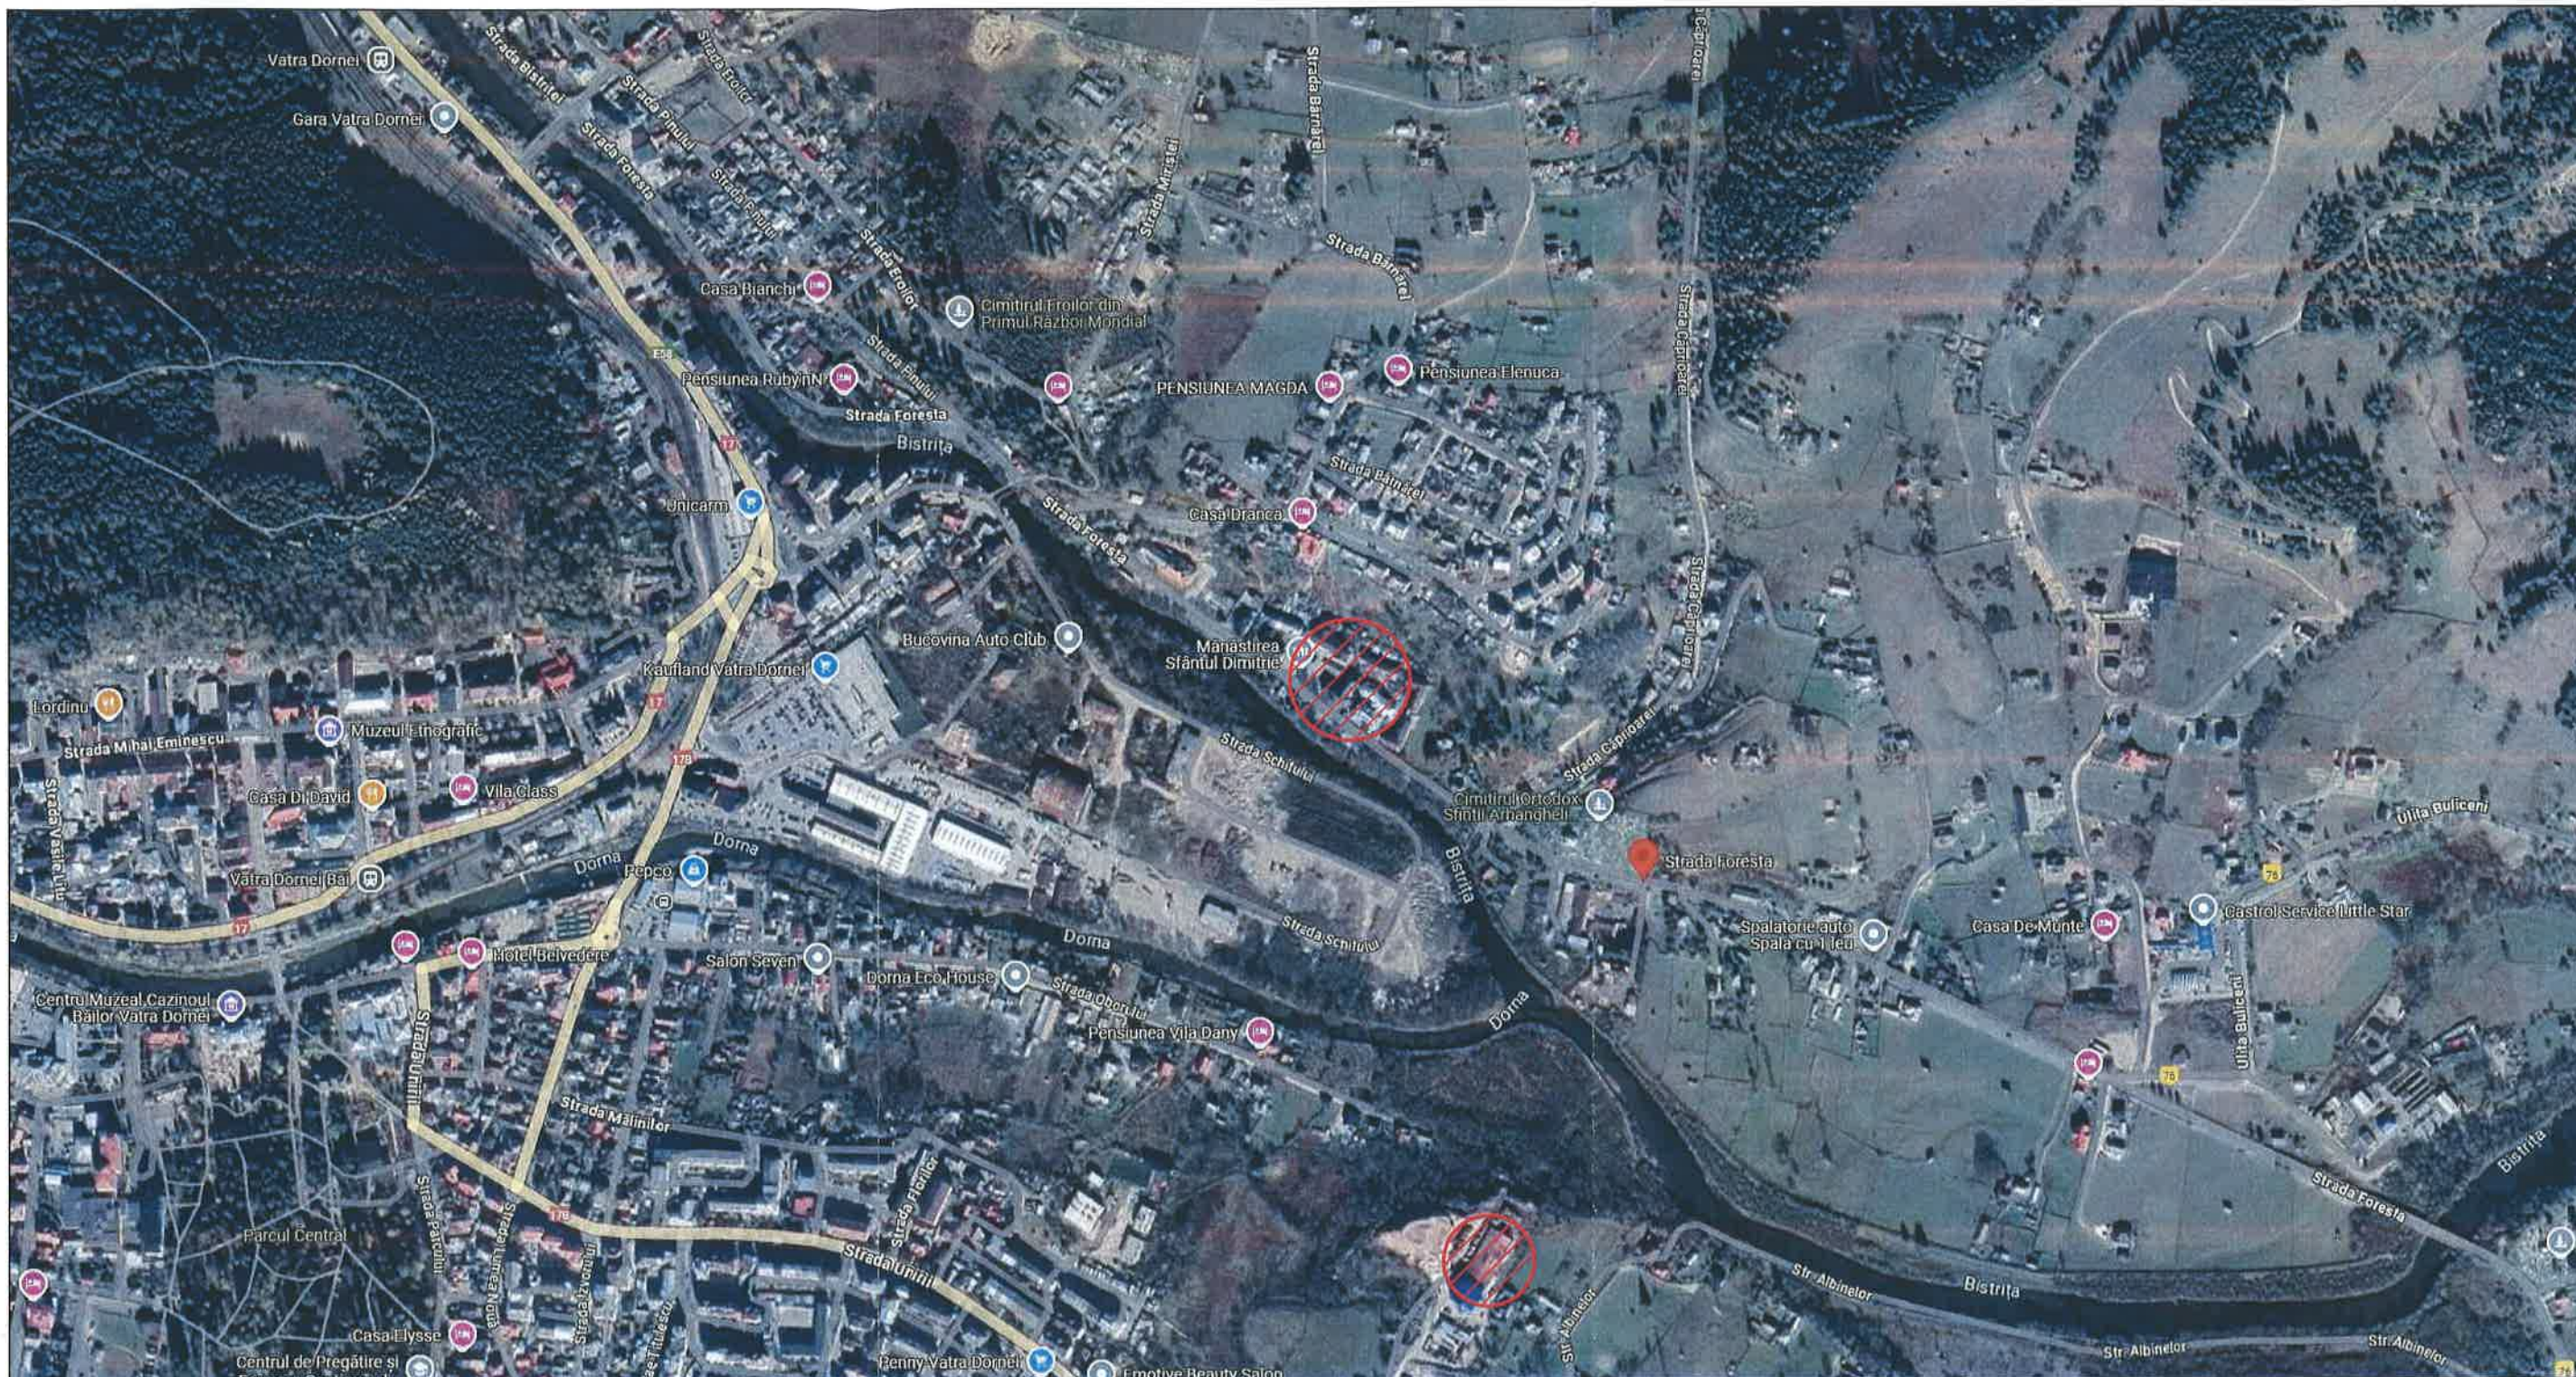

— ZONA STUDIATA


Autoritatea Națională de Reglementare  
în Domeniul Energiei  
*gr*  
Manoela Irina-Gina  
Verificator de proiecte în domeniul  
instalațiilor electrice tehnologice  
Autorizația nr. 24354/100/13.04.2019

| VERIFICATOR/<br>EXPERT   | NUME                    | SEMNAȚURA      | REFERAT / EXPERTIZA NR. / DATA                                                       |   |
|---|-------------------------|----------------|--------------------------------------------------------------------------------------|---|
| S.C. MRB ELECTRIC S.R.L.<br>C.U.I.: RO27829133<br>NR. REG.: J12/2155/2010<br>ATESTAT A.N.R.E. NR. 201710264 / 2022<br>TELEFON: 0744 386 917<br>E-MAIL: office@mrbelectric.ro |                         |                | BENEFICIAR:<br>MUNICIPIUL VATRA DORNEI<br>STRADA MIHAI EMINESCU NR. 17, JUD. SUCEAVA | PROIECT<br>NR.<br>8/2025   |
| SPECIFICATIE   | NUME                    | SEMNAȚURA      | SCARA                                                                                | TITLU PROIECT:   |
| SEF PROIECT   | ING. CLAUDIU TRAIAN POP | <i>CT</i>      | 1:5000                                                                               | "CONSTRUIREA DE NOI CAPACITATI DE PRODUCERE A ENERGIEI<br>ELECTRICE PRODUSA DIN SURSE REGENERABILE DE ENERGIE SOLARA<br>PENTRU AUTOCONSUM IN MUNICIPIUL VATRA DORNEI, JUD. SUCEAVA" |
| PROIECTANT   | ING. CLAUDIU TRAIAN POP | <i>CT</i>      | DATA                                                                                 | TITLU PLANSA:   |
| SPECIALIST C.E.F   | ING. ANDREI FELECAN     | <i>Felecan</i> | 07.2025                                                                              | PLAN DE INCADRARE IN ZONA - SCOALA NR.3,<br>CENTRALA TERMICA   |
|   |                         |                |                                                                                      | PLANSA<br>NR.<br>PI-02   |






Autoritatea Națională de Reglementare  
în Domeniul Energiei  
Măgălea Irina-Gina  
Verificator de proiecte în domeniul  
instalațiilor electrice tehnologice  
Autorizația nr. 201920108/13.04.2019
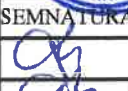
| VERIFICATOR/<br>EXPERT   | NUME                                                                                            | SEMNATURA                                                                             | REFERAT / EXPERTIZA NR. / DATA                                                       |   |
|---|-------------------------------------------------------------------------------------------------|---------------------------------------------------------------------------------------|--------------------------------------------------------------------------------------|---|
| S.C. MRB ELECTRIC S.R.L.<br>C.U.I.: RO27829133<br>NR. REG.: J12/2155/2010<br>ATESTAT A.N.R.E. NR. 201710264 / 2022<br>TELEFON: 0744 386 917<br>E-MAIL: office@mrbelectric.ro |                                                                                                 |  | BENEFICIAR:<br>MUNICIPIUL VATRA DORNEI<br>STRADA MIHAI EMINESCU NR. 17, JUD. SUCEAVA | PROIECT<br>NR.<br>8/2025   |
| SPECIFICATIE   | NUME                                                                                            | SEMNATURA                                                                             | SCARA                                                                                | FAZA<br>PT   |
| SEF PROIECT   | ING. CLAUDIU TRAIAN POP<br><small>Inregistrat A.N.R.E. CR. SA, 129 nr. 201710264 / 2022</small> |  | 1:500                                                                                | TITLU PROIECT:<br>"CONSTRUIREA DE NOI CAPACITATI DE PRODUCERE A ENERGIEI<br>ELECTRICE PRODUSA DIN SURSE REGENERABILE DE ENERGIE SOLARA<br>PENTRU AUTOCONSUM IN MUNICIPIUL VATRA DORNEI, JUD. SUCEAVA" |
| PROIECTANT   | ING. CLAUDIU TRAIAN POP<br><small>Inregistrat A.N.R.E. CR. SA, 129 nr. 201710264 / 2022</small> |  | DATA<br>07.2025                                                                      | TITLU PLANSA:<br>PLAN DE SITUATIE - CENTRALA TERMICA<br>STR. UNIRII F.N., VATRA DORNEI   |
| SPECIALIST C.E.F   | ING. ANDREI FELECAN<br><small>Inregistrat A.N.R.E. CR. SA, 129 nr. 202310091 / 2023</small>     |  |                                                                                      | PLANSA<br>NR.<br>PS-01-01   |





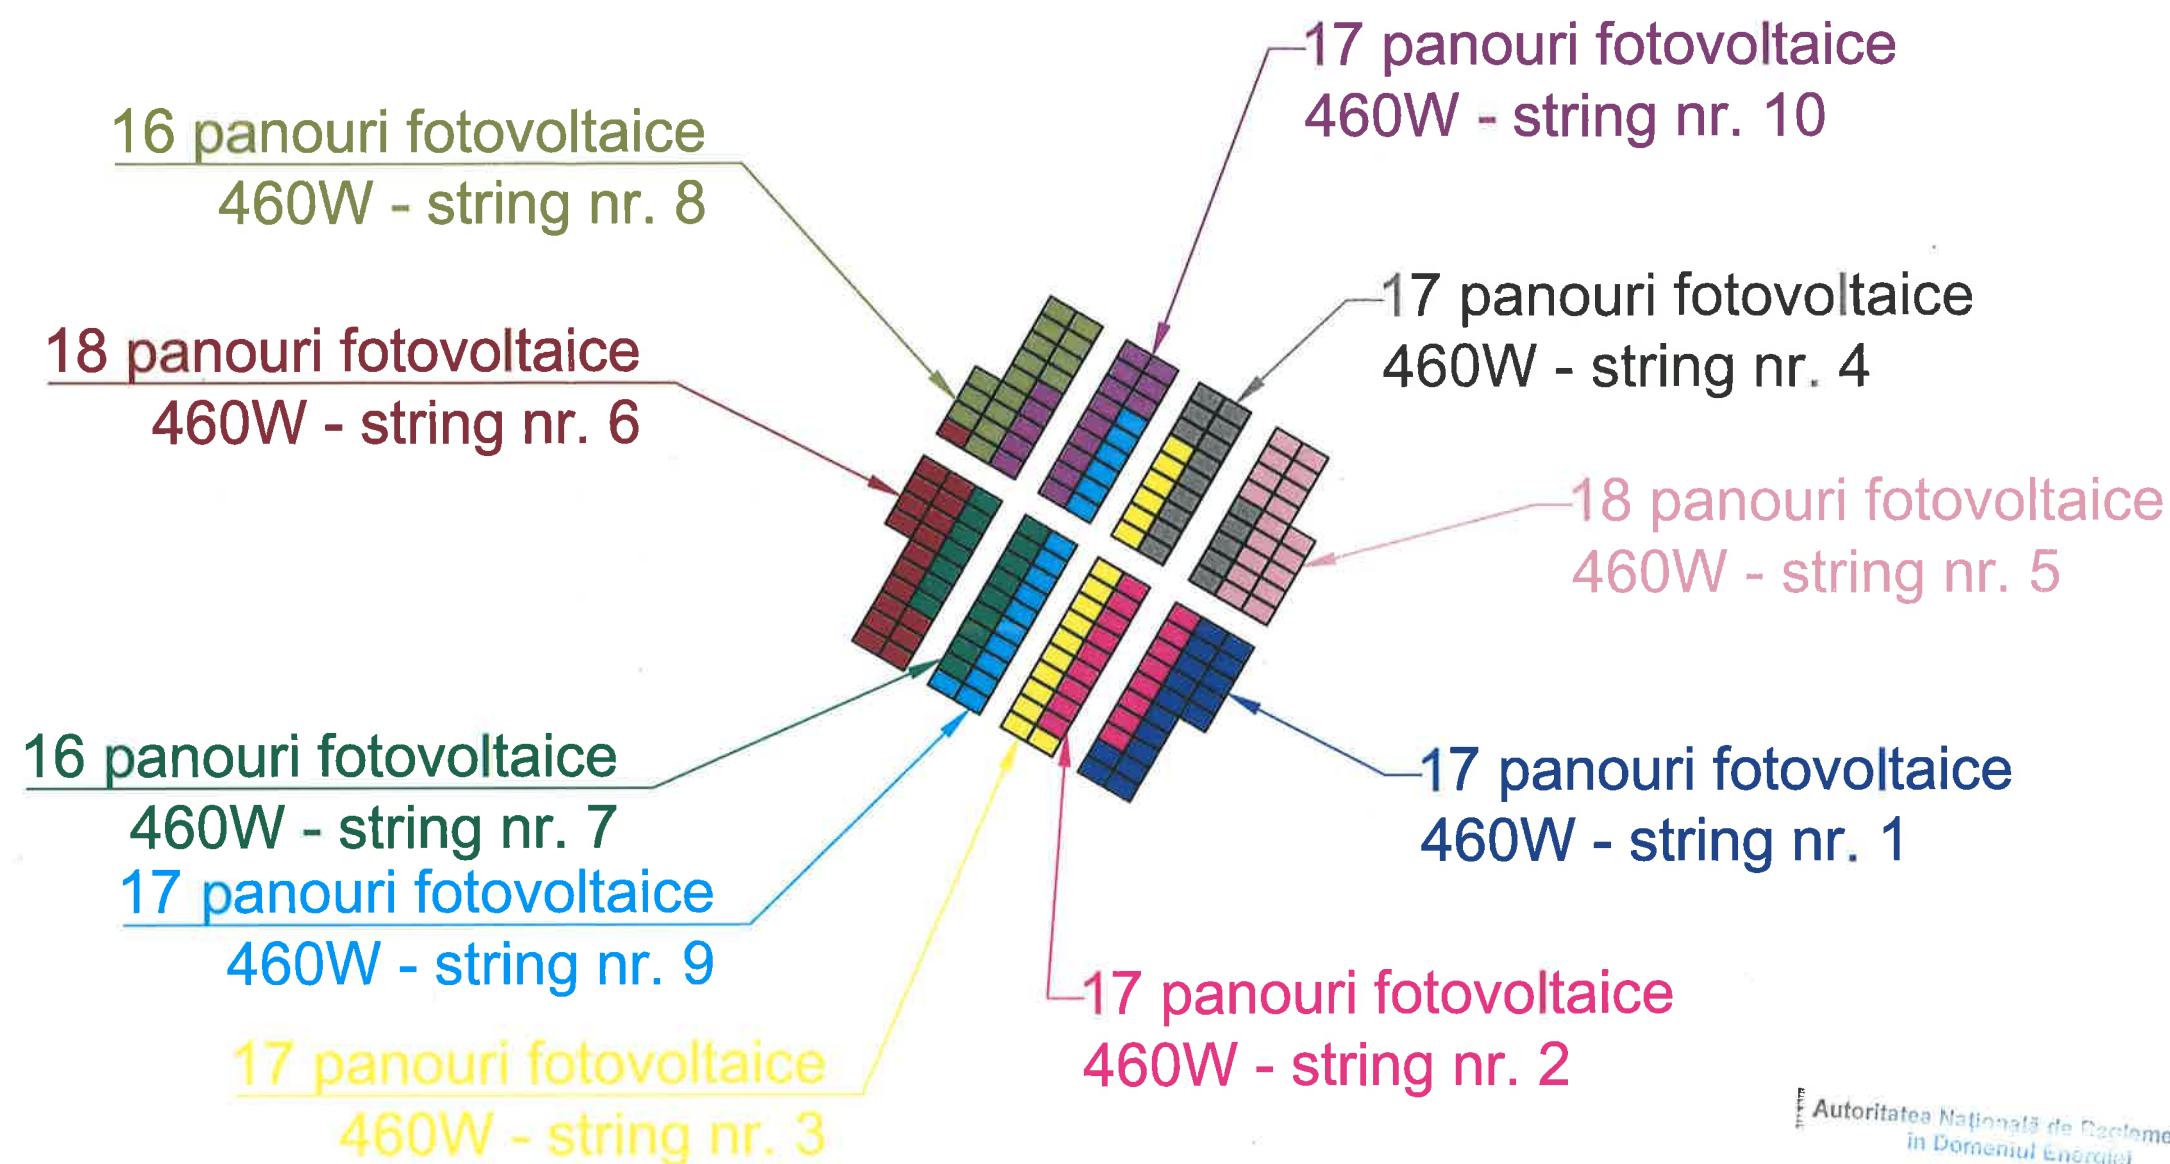


Autoritatea Națională de Reglementare  
în Domeniul Energiei

Marileș Irina-Gina

Verificarea proiectelor în domeniul  
instalațiilor electrice tehnologice  
Autorizația nr. 201920103/12.04.2019

| VERIFICATOR/<br>EXPERT   | NUME                                                                            | SEMNAȚURA | SEMNAȚURA       | REFERAT / EXPERTIZA NR. / DATA   |                            |
|---|---------------------------------------------------------------------------------|-----------|-----------------|---|----------------------------|
| S.C. MRB ELECTRIC S.R.L.<br>C.U.I.: RO27829133<br>NR. REG.: J12/2155/2010<br>ATESTAT A.N.R.E. NR. 201710264 / 2022<br>TELEFON: 0744 386 917<br>E-MAIL: office@mrbelectric.ro |                                                                                 |           |                 | BENEFICIAR:<br>MUNICIPIUL VATRA DORNEI<br>STRADA MIHAI EMINESCU NR. 17, JUD. SUCEAVA   | PROIECT<br>NR.<br>8/2025   |
| SPECIFICATIE   | NUME                                                                            | SEMNAȚURA | SCARA           | TITLU PROIECT:<br>"CONSTRUIREA DE NOI CAPACITATI DE PRODUCERE A ENERGIEI<br>ELECTRICE PRODUSA DIN SURSE REGENERABILE DE ENERGIE SOLARA<br>PENTRU AUTOCONSUM IN MUNICIPIUL VATRA DORNEI, JUD. SUCEAVA" | FAZA<br>PT                 |
| SEF PROIECT   | ING. CLAUDIU TRAIAN POP<br>Inregistrat A.N.R.E. CR. SA. 20 nr. 201710264 / 2022 |           |                 |   |                            |
| PROIECTANT   | ING. CLAUDIU TRAIAN POP<br>Inregistrat A.N.R.E. CR. SA. 20 nr. 201710264 / 2022 |           |                 |   |                            |
| SPECIALIST C.E.F.   | ING. ANDREI FELECAN<br>Inregistrat A.N.R.E. CR. SA. 20 nr. 202312191 / 2023     |           | DATA<br>07.2025 | TITLU PLANSA:<br>PLAN STRING-URI - CENTRALA TERMICA<br>STR. UNIRII F.N., VATRA DORNEI   | PLANSA<br>NR.<br>PSt-01-01 |



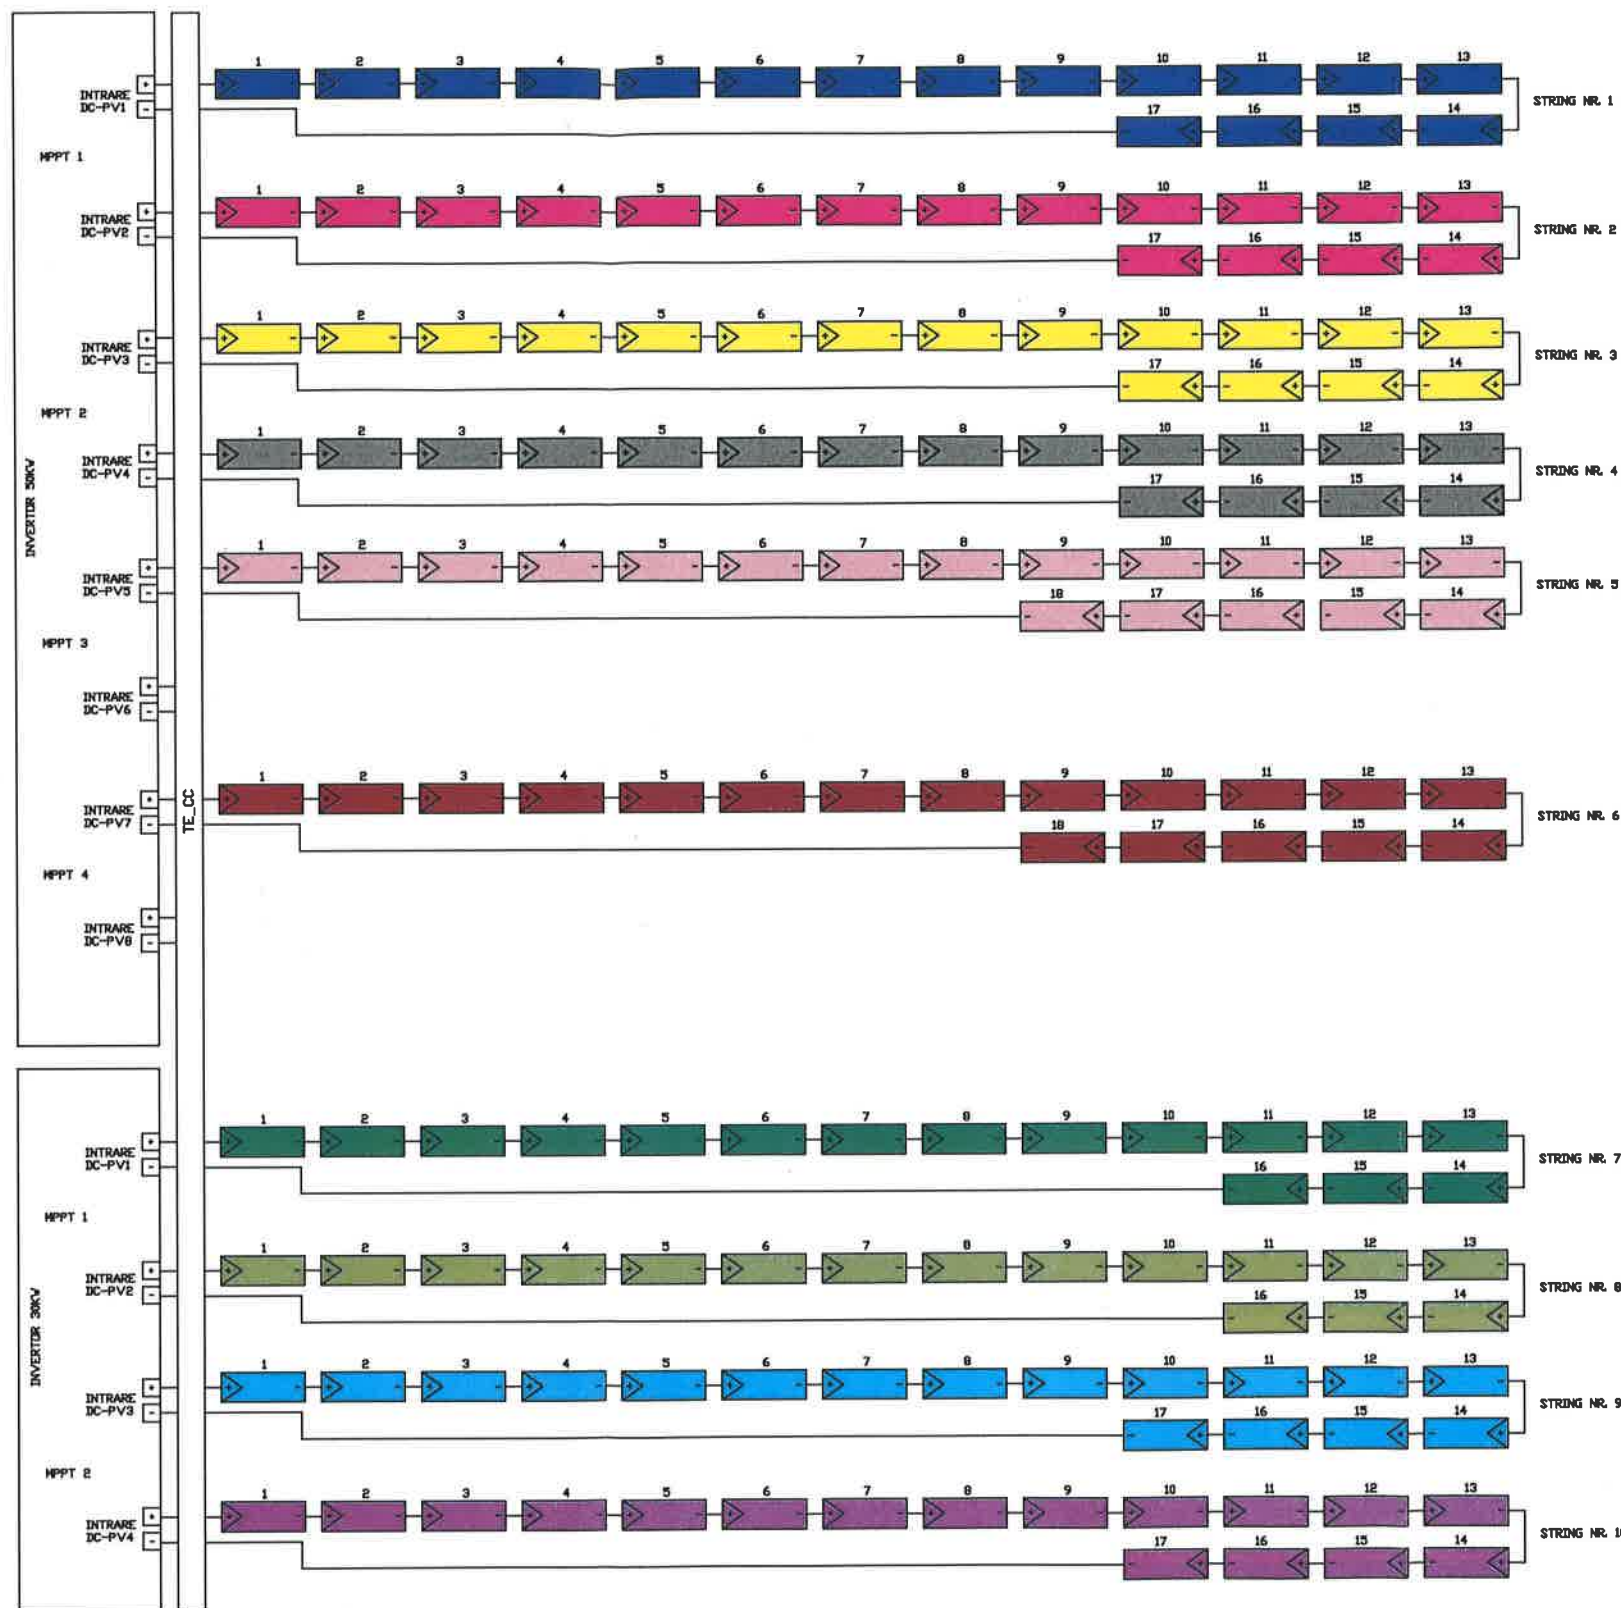

# LEGENDA:

= PANDU FOTOVOLTAIC 460W

DC PV1-10 = INTRARI DE CURENT CONTINUU PENTRU STRINGURI

TE-CC = TABLOU ELECTRIC DE CURENT CONTINUU

Autoritatea Națională de Reglementare  
în Domeniul Energiei


Manoia Irina-Cristina

Verificarea proiectelor în domeniul  
instalării electrice tehnologice

Autorizația nr. 201920100/13.04.2019

| VERIFICATOR/<br>EXPERT   | NUME                    | SEMNAȚURA | REFERAT / EXPERTIZA NR. / DATA                                                       |   |
|---|-------------------------|-----------|--------------------------------------------------------------------------------------|---|
| S.C. MRB ELECTRIC S.R.L.<br>C.U.I.: RO27829133<br>NR. REG.: J12/2155/2010<br>ATESTAT A.N.R.E. NR. 201710264 / 2022<br>TELEFON: 0744 386 917<br>E-MAIL: office@mrbelectric.ro |                         |           | BENEFICIAR:<br>MUNICIPIUL VATRA DORNEI<br>STRADA MIHAI EMINESCU NR. 17, JUD. SUCEAVA | PROIECT<br>NR.<br>8/2025   |
| SPECIFICATIE   | NUME                    | SEMNAȚURA | SCARA                                                                                | TITLU PROIECT:   |
| SEF PROIECT   | ING. CLAUDIU TRAIAN POP |           | -                                                                                    | "CONSTRUIREA DE NOI CAPACITATI DE PRODUCERE A ENERGIEI<br>ELECTRICE PRODUSA DIN SURSE REGENERABILE DE ENERGIE SOLARA<br>PENTRU AUTOCONSUM IN MUNICIPIUL VATRA DORNEI, JUD. SUCEAVA" |
| PROIECTANT   | ING. CLAUDIU TRAIAN POP |           | DATA                                                                                 | TITLU PLANSA:   |
| SPECIALIST C.E.F.   | ING. ANDREI FELECAN     |           | 07.2025                                                                              | PLAN STRING-URI - CENTRALA TERMICA<br>STR. UNIRII F.N., VATRA DORNEI   |
|   |                         |           |                                                                                      | PLANSĂ<br>NR.<br>PSt-01-02   |

PROFIL TRANSVERSAL POZARE CABLU DE  
ALIMENTARE CYABY 5X50MMP

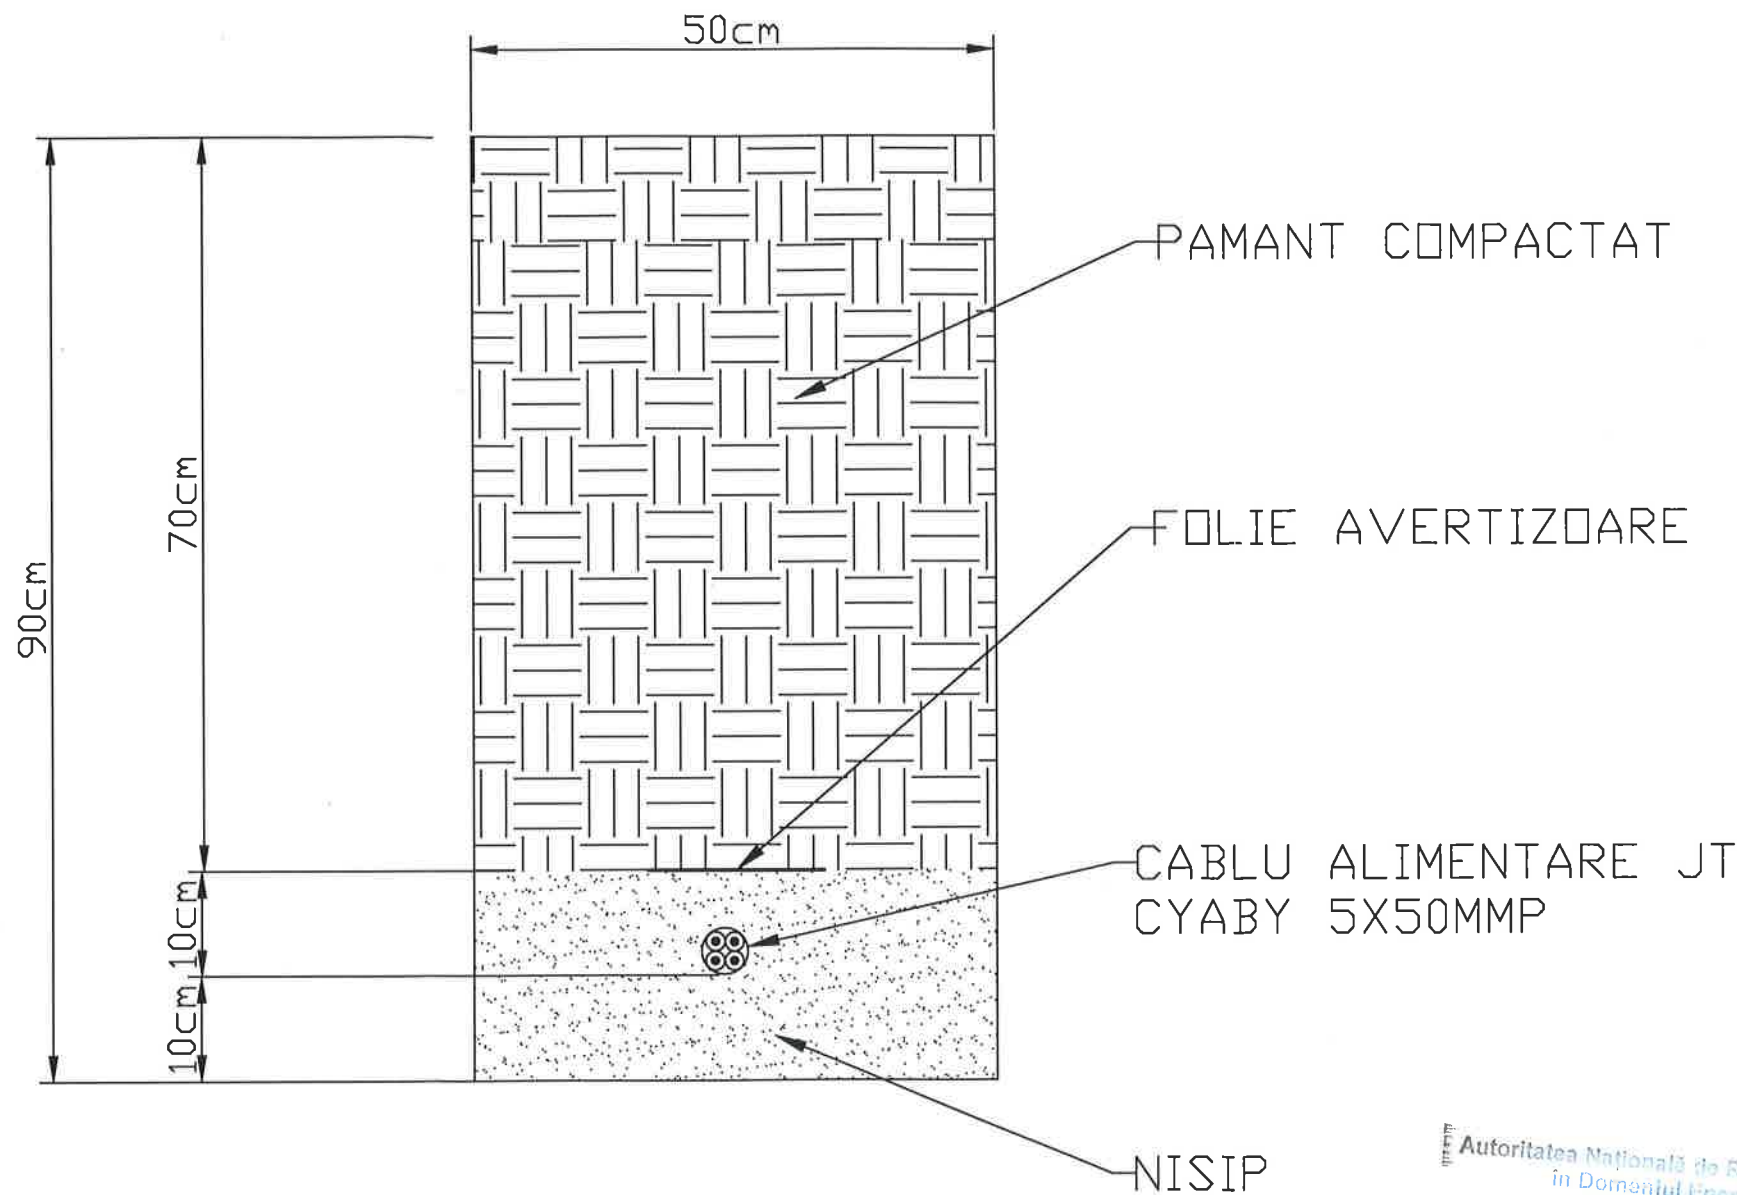

Autoritatea Națională de Reglementare  
în Domeniul Energiei

Manolea Irina-Cristina


Verificator de proiecte în domeniul  
instalațiilor electrice tehnologice

Autorizația nr. 201920160/13.04.2019

| VERIFICATOR/<br>EXPERT   | NUME                    | SEMNA<br>TURA | CERINTA | REFERAT / EXPERTIZA NR. / DATA   |                           |
|---|-------------------------|---------------|---------|---|---------------------------|
| S.C. MRB ELECTRIC S.R.L.<br>C.U.I.: RO27829133<br>NR. REG.: J12/2155/2010<br>ATESTAT A.N.R.E. NR. 201710264 / 2022<br>TELEFON: 0744 386 917<br>E-MAIL: office@mrbelectric.ro |                         |               |         | BENEFICIAR:<br>MUNICIPIUL VATRA DORNEI<br>STRADA MIHAI EMINESCU NR. 17, JUD. SUCEAVA   | PROIECT<br>NR.<br>8/2025  |
| SPECIFICATIE   | NUME                    | SEMNA<br>TURA | SCARA   | TITLU PROIECT:<br>CONSTRUIREA DE NOI CAPACITATI DE PRODUCERE A ENERGIEI<br>ELECTRICE PRODUSA DIN SURSE REGENERABILE DE ENERGIE SOLARA<br>PENTRU AUTOCONSUM IN MUNICIPIUL VATRA DORNEI, JUD. SUCEAVA | FAZA<br>PT                |
| SEF PROIECT   | ING. CLAUDIU TRAIAN POP |               | 1:500   |   |                           |
| PROIECTANT   | ING. CLAUDIU TRAIAN POP |               | DATA    | TITLU PLANSA:<br>DETALIU DE EXECUTIE - CENTRALA TERMICA<br>STR. UNIRII F.N., VATRA DORNEI   | PLANSA<br>NR.<br>DE-01-01 |
| SPECIALIST C.E.F.   | ING. ANDREI FELECAN     |               | 07.2025 |   |                           |



TABLOU ELECTRIC GENERAL  
TEG JT CENTRALA TERMICA

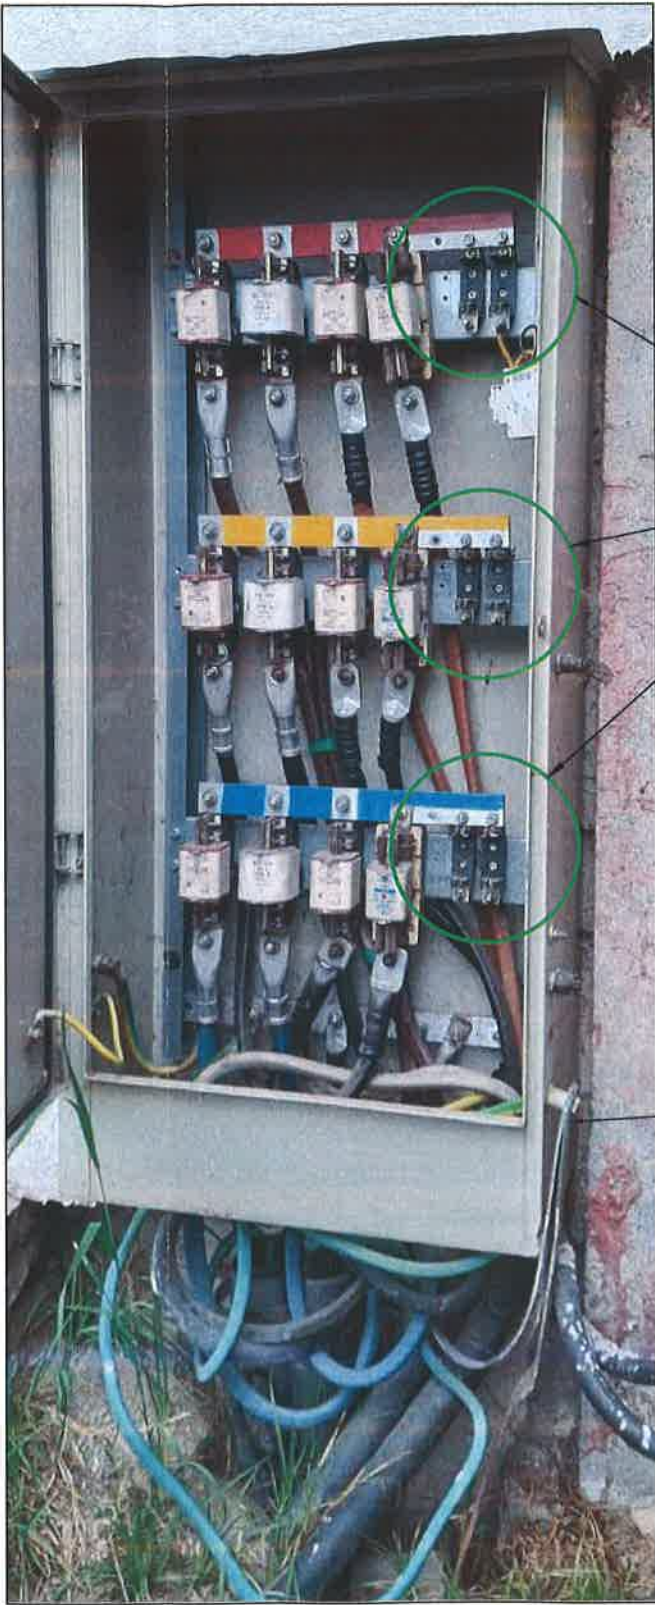

LOC MONTARE SIST-URI CU  
SIGURANTE FUZIBILE MPR:  
3 X SIST101  
3 X MPR-NH00 160A/500V

PLATBANDA  
PRIZA DE PAMANTARE

Autoritatea Națională de Reglementare  
în Domeniul Energiei

Manolea Irina-Gina

Verificator de proiecte în domeniul  
instalațiilor electrice tehnologice


Autoizvoa nr 201920100/10.04.2019

| VERIFICATOR/<br>EXPERT   | NUME                                                                        | SEMNA<br>TURA | SCARINTA | REFERAT / EXPERTIZA NR. / DATA   |                          |
|---|-----------------------------------------------------------------------------|---------------|----------|---|--------------------------|
| S.C. MRB ELECTRIC S.R.L.<br>C.U.I.: RO27829133<br>NR. REG.: J12/2155/2010<br>ATESTAT A.N.R.E. NR. 201710264 / 2022<br>TELEFON: 0744 386 917<br>E-MAIL: office@mrbelectric.ro |                                                                             |               |          | BENEFICIAR:<br>MUNICIPIUL VATRA DORNEI<br>STRADA MIHAI EMINESCU NR. 17, JUD. SUCEAVA                                                                                                | PROIECT<br>NR.<br>8/2025 |
| SPECIFICATIE   | NUME                                                                        | SEMNA<br>TURA | SCARA    | TITLU PROIECT:   | FAZA<br>PT               |
| SEF PROIECT   | ING. CLAUDIU TRAIAN POP<br>Inginer A.N.R.E. CR. SA, SR nr. 201110264 / 2022 |               | 1:500    | "CONSTRUIREA DE NOI CAPACITATI DE PRODUCERE A ENERGIEI<br>ELECTRICE PRODUSA DIN SURSE REGENERABILE DE ENERGIE SOLARA<br>PENTRU AUTOCONSUM IN MUNICIPIUL VATRA DORNEI, JUD. SUCEAVA" |                          |
| PROIECTANT   | ING. CLAUDIU TRAIAN POP<br>Inginer A.N.R.E. CR. SA, SR nr. 201110264 / 2022 |               | DATA     | TITLU PLANSA:   | PLANSA<br>NR.            |
| SPECIALIST C.E.F   | ING. ANDREI FELECAN<br>Inginer A.N.R.E. CR. SA, SR nr. 202110264 / 2023     |               | 07.2025  | DETALIU DE EXECUTIE - CENTRALA TERMICA<br>STR. UNIRII F.N., VATRA DORNEI   | DE-01-02                 |







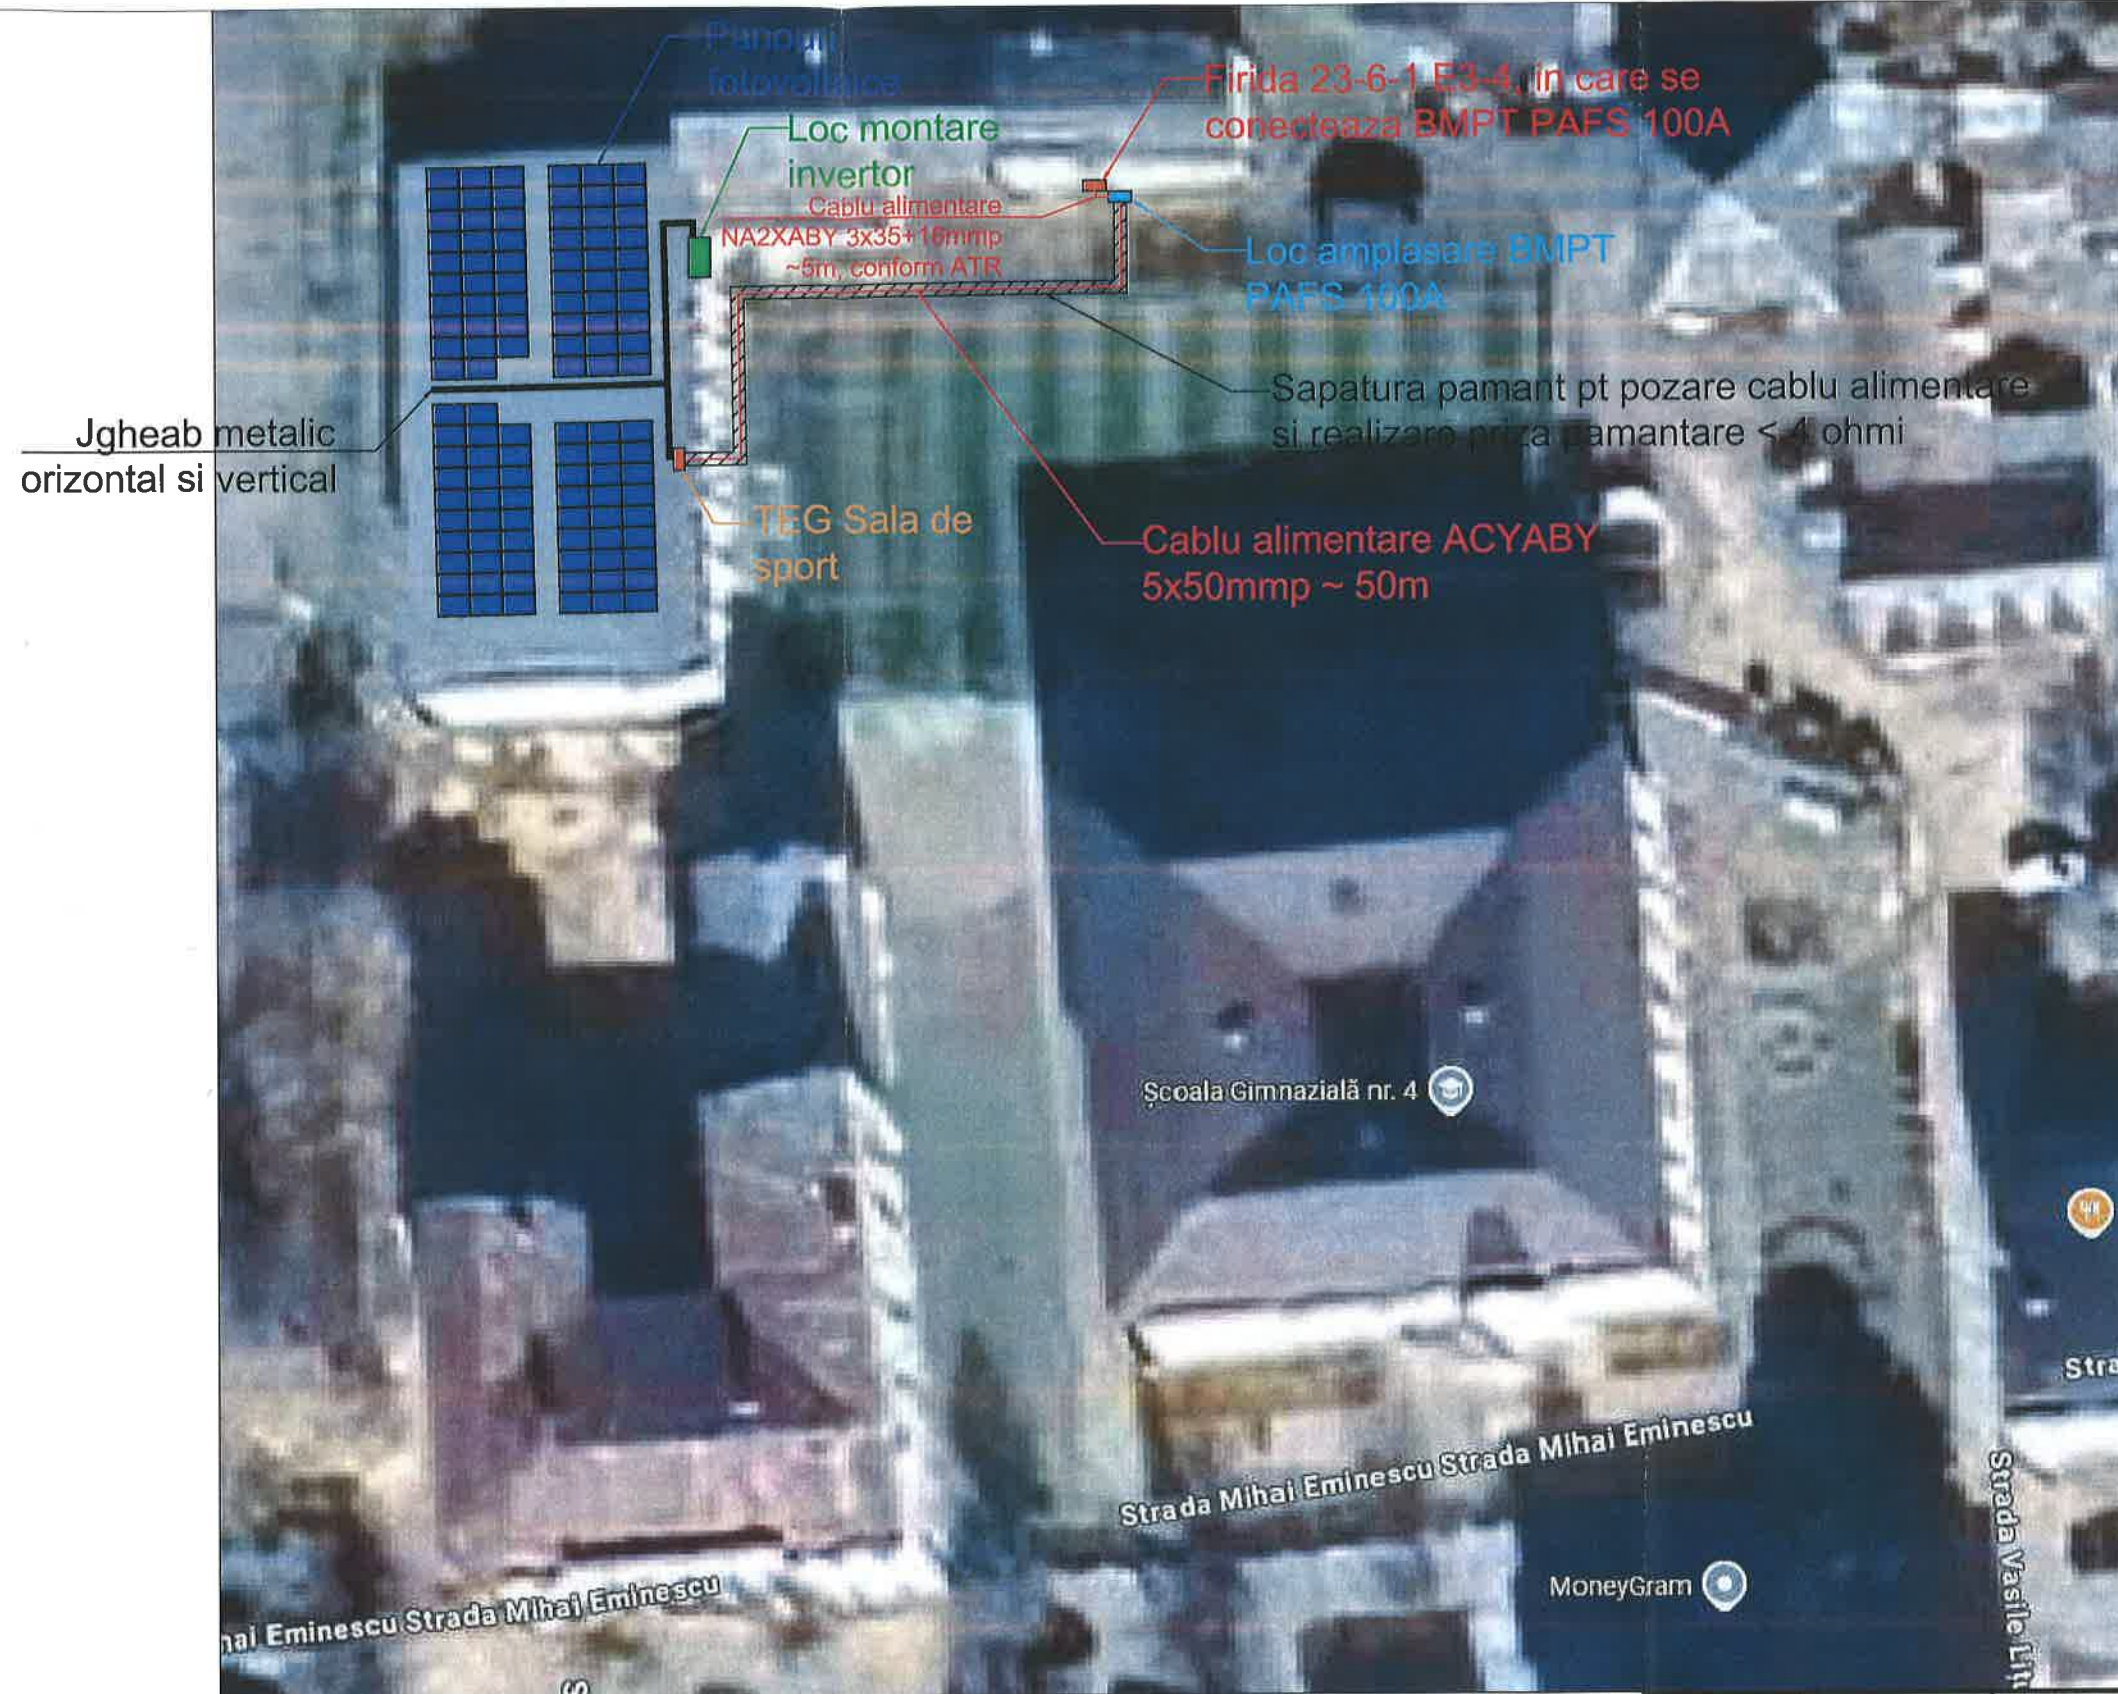

Autoritatea Națională de  
in Domeniul  
Manolea Iri  
Verificarea proiectului  
instalație electrice  
Autozajia nr 201920

| VERIFICATOR/<br>EXPERT   | NUME                                                                             | SEMNAȚURA | CERINTA | REFERAT / EXPERTIZA NR. / DATA   |                          |
|---|----------------------------------------------------------------------------------|-----------|---------|---|--------------------------|
| S.C. MRB ELECTRIC S.R.L.<br>C.U.I.: RO27829133<br>NR. REG.: J12/2155/2010<br>ATESTAT A.N.R.E. NR. 201710264 / 2022<br>TELEFON: 0744 386 917<br>E-MAIL: office@mrbelectric.ro |                                                                                  |           |         | BENEFICIAR:<br>MUNICIPIUL VATRA DORNEI<br>STRADA MIHAI EMINESCU NR. 17, JUD. SUCEAVA                                                                                                | PROIECT<br>NR.<br>8/2025 |
| SPECIFICATIE   | NUME                                                                             | SEMNAȚURA | SCARA   | TITLU PROIECT:   | FAZA                     |
| SEF PROIECT   | ING. CLAUDIU TRAIAN POP<br>Inregistrat A.N.R.E. OR. SA, 102 nr. 201710264 / 2022 |           | 1:500   | "CONSTRUIREA DE NOI CAPACITATI DE PRODUCERE A ENERGIEI<br>ELECTRICE PRODUSA DIN SURSE REGENERABILE DE ENERGIE SOLARA<br>PENTRU AUTOCONSUM IN MUNICIPIUL VATRA DORNEI, JUD. SUCEAVA" | PT                       |
| PROIECTANT   | ING. CLAUDIU TRAIAN POP<br>Inregistrat A.N.R.E. OR. SA, 102 nr. 201710264 / 2022 |           | DATA    | TITLU PLANSA:   | PLANSA                   |
| SPECIALIST C.E.F   | ING. ANDREI FELECAN<br>Inregistrat A.N.R.E. OR. SA, 102 nr. 202217051 / 2022     |           | 07.2025 | PLAN DE SITUATIE - SALA DE SPORT<br>STR. MIHAI EMINESCU NR. 50, VATRA DORNEI   | NR.<br>PS-02-01          |



# A DE SPORT TIC

ERTINA PESTE  
DE PROTECTIE

1.8M

Invertor 50KW

Tablou  
DC

Tablou  
electric  
contor  
productie

Tablou  
AC cu  
antinsularizare

GRILAJ DE  
PROTECTIE

JGHEAB METALIC  
ORIZONTAL

JGHEAB METALIC  
VERTICAL

Autoritatea Nationala de  
in Domeniul  
Manoalele  
Verificator de  
instalatiilor electrice  
Autorizatiile nr. 201920100

| VERIFICATOR/<br>EXPERT   | NUME                                                                            | SEMNA<br>SOCIETATEA COMERCIALA                                                      | CERINTA | REFERAT / EXPERTIZA NR. / DATA   |                          |
|---|---------------------------------------------------------------------------------|-------------------------------------------------------------------------------------|---------|---|--------------------------|
| S.C. MRB ELECTRIC S.R.L.,<br>C.U.I.: RO27829133<br>NR. REG.: J12/2155/2010<br>ATESTAT A.N.R.E. NR. 201710264 / 2022<br>TELEFON: 0744 386 917<br>E-MAIL: office@mrbelectric.ro |                                                                                 |  |         | BENEFICIAR:<br>MUNICIPIUL VATRA DORNEI<br>STRADA MIHAI EMINESCU NR. 17, JUD. SUCEAVA                                                                                                | PROIECT<br>NR.<br>8/2025 |
| SPECIFICATIE   | NUME                                                                            | SEMNA                                                                               | SCARA   | TITLU PROIECT:   | FAZA<br>PT               |
| SEF PROIECT   | ING. CLAUDIU TRAIAN POP<br>Inregistrat A.N.R.E. CR. SA, ED nr. 201110264 / 2022 |  | 1:500   | "CONSTRUIREA DE NOI CAPACITATI DE PRODUCERE A ENERGIEI<br>ELECTRICE PRODUSA DIN SURSE REGENERABILE DE ENERGIE SOLARA<br>PENTRU AUTOCONSUM IN MUNICIPIUL VATRA DORNEI, JUD. SUCEAVA" |                          |
| PROIECTANT   | ING. CLAUDIU TRAIAN POP<br>Inregistrat A.N.R.E. CR. SA, ED nr. 201110264 / 2022 |  | DATA    | TITLU PLANSA:   | PLANSA<br>NR.            |
| SPECIALIST C.E.F   | ING. ANDREI FELECAN<br>Inregistrat A.N.R.E. CR. SA, ED nr. 202213201 / 2022     |  | 07.2025 | PLAN DE SITUATIE - SALA DE SPORT<br>STR. MIHAI EMINESCU NR. 50, VATRA DORNEI   | PS-02-02                 |



17 panouri fotovoltaice  
460W - string nr. 2

16 panouri fotovoltaice  
460W - string nr. 3

17 panouri fotovoltaice  
460W - string nr. 1

16 panouri fotovoltaice  
460W - string nr. 4

17 panouri fotovoltaice  
460W - string nr. 7

16 panouri fotovoltaice  
460W - string nr. 5

16 panouri fotovoltaice  
460W - string nr. 6

Autoritatea Națională de Reglementare  
în Domeniul Energiei


Măndița Irina-Gina

Verificator de proiecte în domeniul  
instalațiilor electrice tehnologice

Autorizația nr 201920103/13.04.2019

| VERIFICATOR/<br>EXPERT   | NUME                    | SEMNAȚURA | SCARA           | REFERAT / EXPERTIZA NR. / DATA   |                            |
|---|-------------------------|-----------|-----------------|---|----------------------------|
| S.C. MRB ELECTRIC S.R.L.<br>C.U.I.: RO27829133<br>NR. REG.: J12/2155/2010<br>ATESTAT A.N.R.E. NR. 201710264 / 2022<br>TELEFON: 0744 386 917<br>E-MAIL: office@mrbelectric.ro |                         |           |                 | BENEFICIAR:<br>MUNICIPIUL VATRA DORNEI<br>STRADA MIHAI EMINESCU NR. 17, JUD. SUCEAVA   | PROIECT<br>NR.<br>8/2025   |
| SPECIFICATIE   | NUME                    | SEMNAȚURA | SCARA           | TITLU PROIECT:<br>"CONSTRUIREA DE NOI CAPACITATI DE PRODUCERE A ENERGIEI<br>ELECTRICE PRODUSA DIN SURSE REGENERABILE DE ENERGIE SOLARA<br>PENTRU AUTOCONSUM IN MUNICIPIUL VATRA DORNEI, JUD. SUCEAVA" | FAZA<br>PT                 |
| SEF PROIECT   | ING. CLAUDIU TRAIAN POP |           |                 |   |                            |
| PROIECTANT   | ING. CLAUDIU TRAIAN POP |           |                 |   |                            |
| SPECIALIST C.E.F   | ING. ANDREI FELECAN     |           |                 |   |                            |
|   |                         |           | DATA<br>07.2025 | TITLU PLANSA:<br>PLAN STRING-URI - SALA DE SPORT<br>STR. MIHAI EMINESCU NR. 50, VATRA DORNEI   | PLANSA<br>NR.<br>PSt-02-01 |



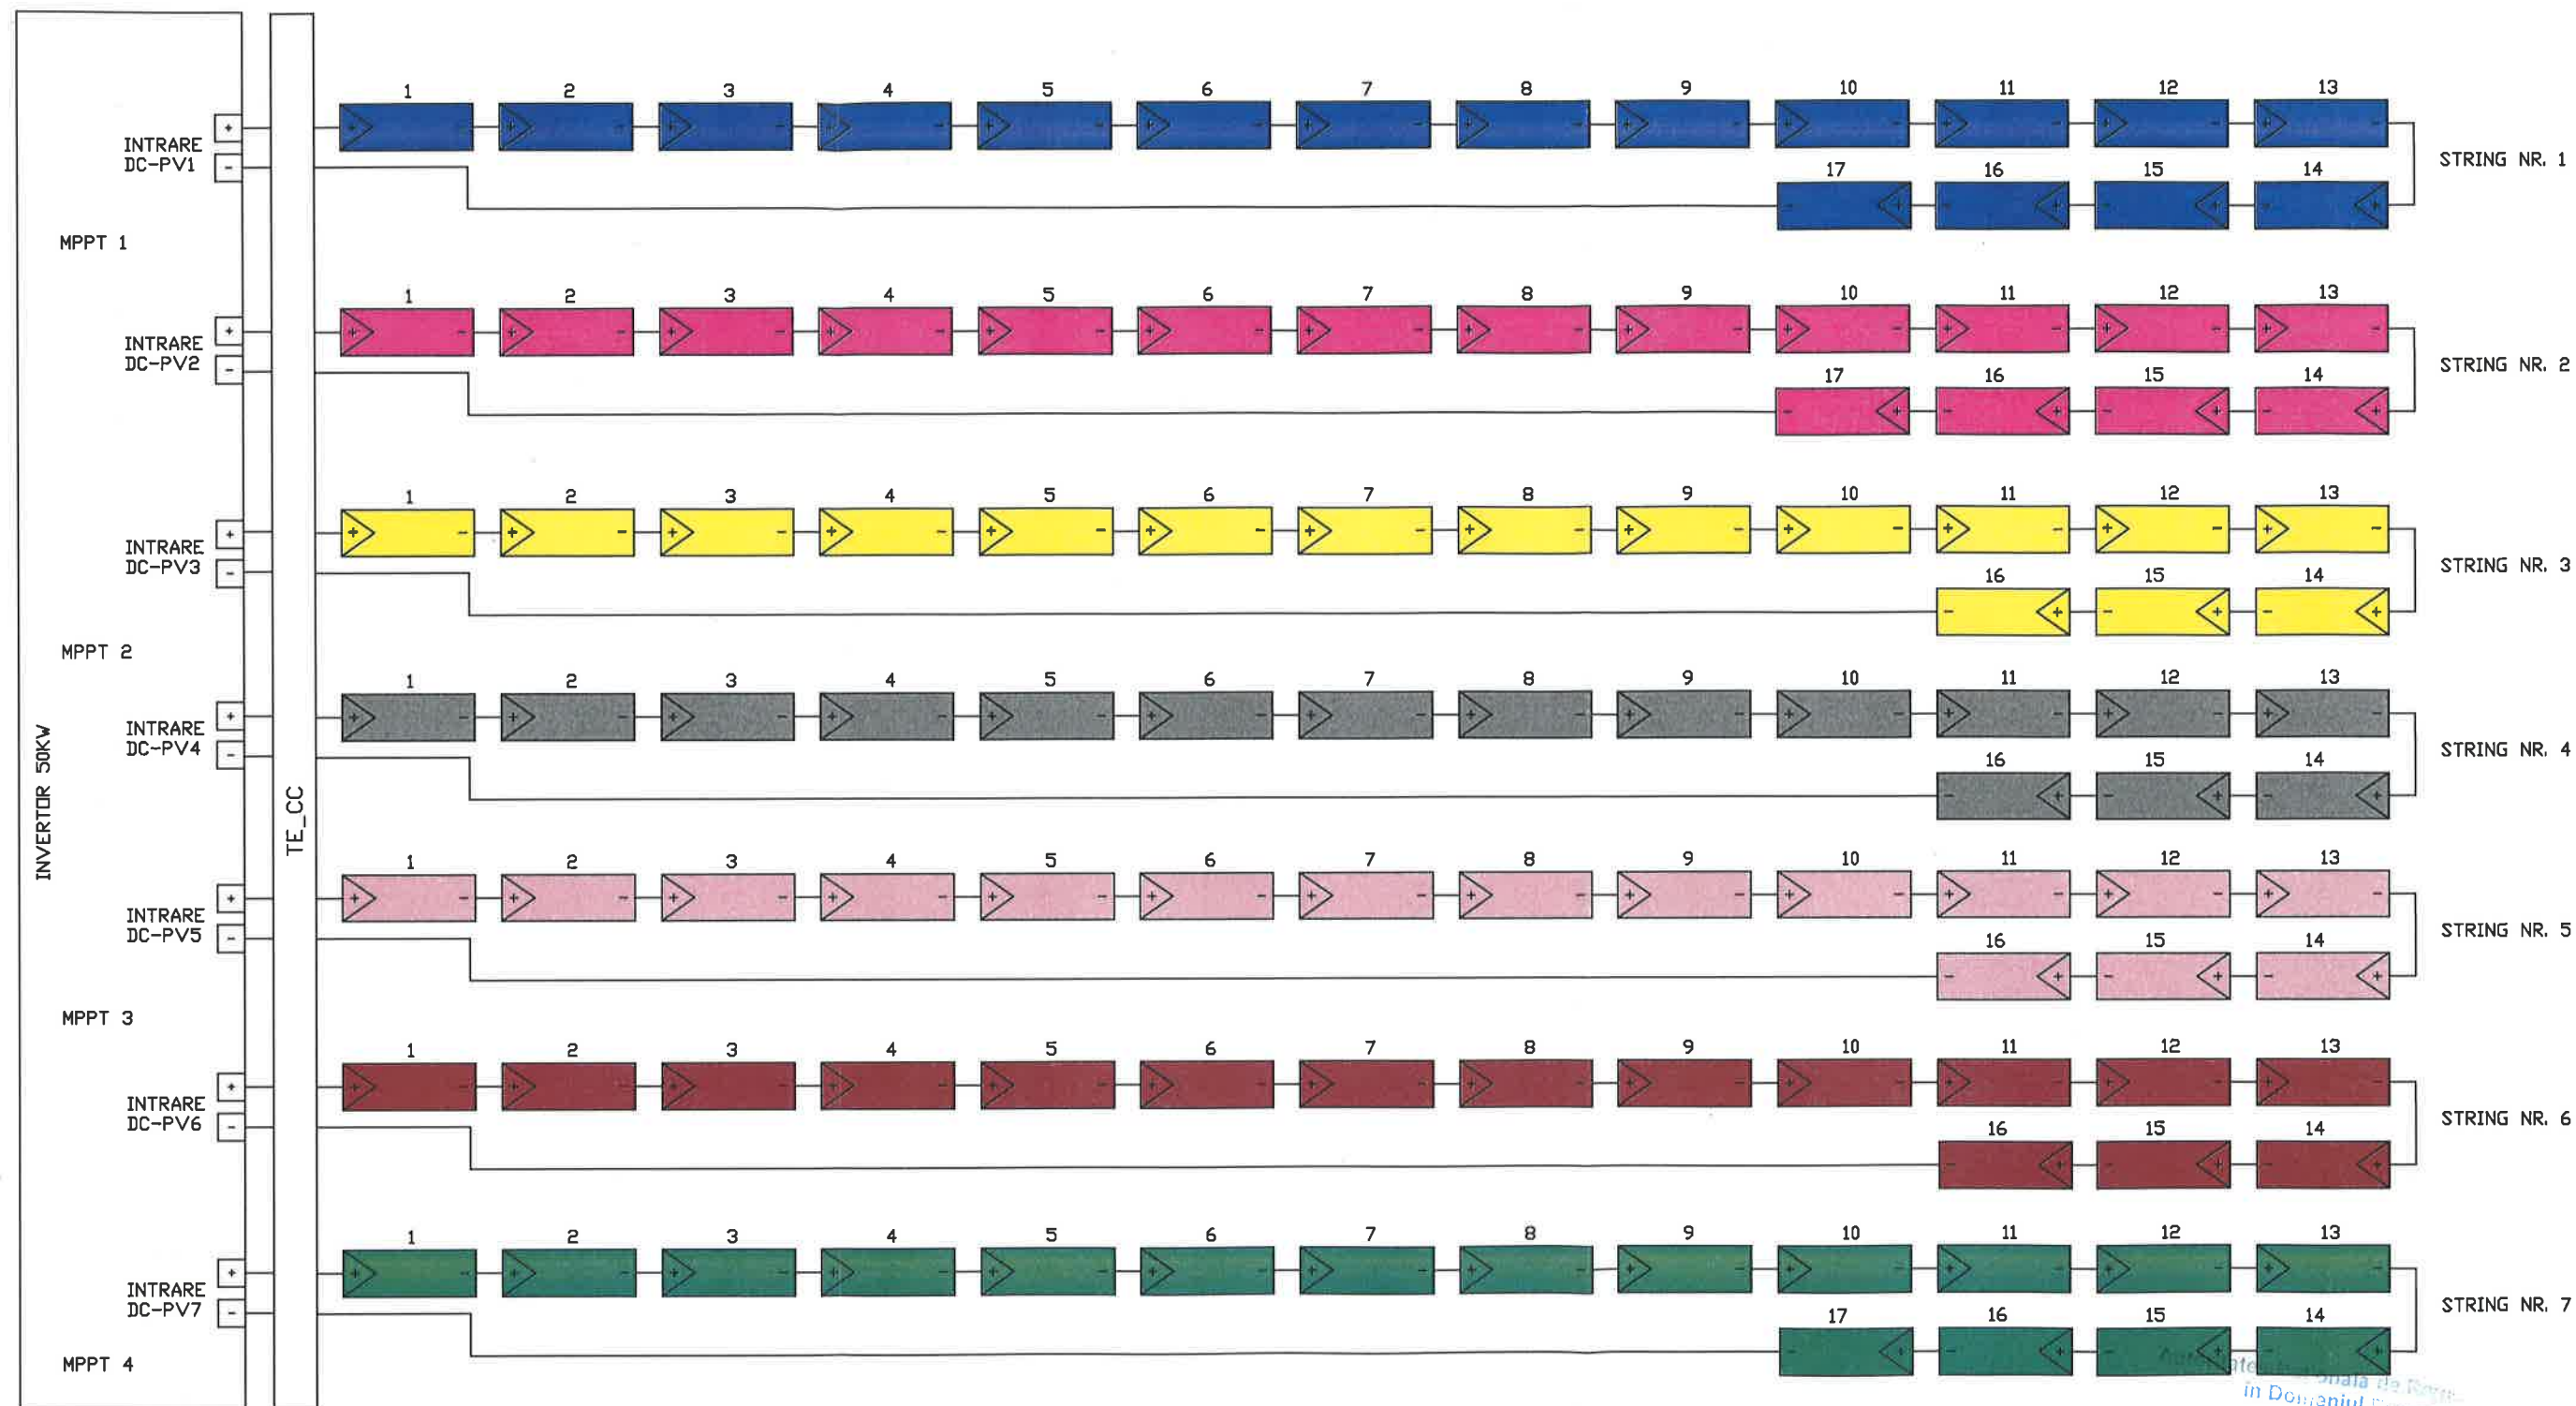

# LEGENDA:



= PANDU FOTOVOLTAIC 460W

DC PV1-7 = INTRARI DE CURENT CONTINUU PENTRU STRINGURI

TE-CC = TABLOU ELECTRIC DE CURENT CONTINUU


| VERIFICATOR/EXPERT   | NUME                    | SEMNAȚIA | SCURTINTA | AutorizaȚia | REFERINȚA   | EXPERTIZA NR. / DATA |
|---|-------------------------|----------|-----------|-------------|---|----------------------|
| S.C. MRB ELECTRIC S.R.L.<br>C.U.I.: RO27829133<br>NR. REG.: J12/2155/2010<br>ATESTAT A.N.R.E. NR. 201710264 / 2022<br>TELEFON: 0744 386 917<br>E-MAIL: office@mrbelectric.ro |                         |          |           |             | BENEFICIAR:<br>MUNICIPIUL VATRA DORNEI<br>STRADA MIHAI EMINESCU NR. 17, JUD. SUCEAVA   | PROIECT NR. 8/2025   |
| SPECIFICATIE   | NUME                    | SEMNAȚIA | SCURTINTA |             | TITLU PROIECT:<br>CONSTRUIREA DE NOI CAPACITATI DE PRODUCERE A ENERGIEI ELECTRICE PRODUSA DIN SURSE REGENERABILE DE ENERGIE SOLARA PENTRU AUTOCONSUM IN MUNICIPIUL VATRA DORNEI, JUD. SUCEAVA | FAZA PT              |
| SEF PROIECT   | ING. CLAUDIU TRAIAN POP |          |           |             |   |                      |
| PROIECTANT   | ING. CLAUDIU TRAIAN POP |          |           |             |   |                      |
| SPECIALIST C.E.F   | ING. ANDREI FELECAN     |          |           |             | TITLU PLANSA:<br>PLAN STRING-URI - SALA DE SPORT STR. MIHAI EMINESCU NR. 50, VATRA DORNEI   | PLANSA NR. PST-02-02 |
|   |                         |          |           |             | DATA 07.2025   |                      |



DETALIU DE EXECUTIE  
REALIZARE PRIZA DE PAMANTARE LA BMPT

LEGENDA:

1. ELECTROD ORIZONTAL, L=22.5M, DL37, 40X4Zn
2. BANDA DE LEGARE LA BMPT, L=2,5M, DL37, 40X4Zn
3. ELECTROD VERTICAL, H=1,5M, 6 BUC, TEAVA OL-Zn,  $\phi 2 \frac{1}{2}$ "
4. SURUB CAP HEXAGONAL, STAS2117-80, 22 BUC, DL37, M12X35
5. PIULITA HEXAGONALA, STAS4071-89, 22 BUC, DL37, M12
6. SAIBA ELASTICA CU DINTI EXTERIORI, STAS10481-78, 22 BUC, ARC6, M12

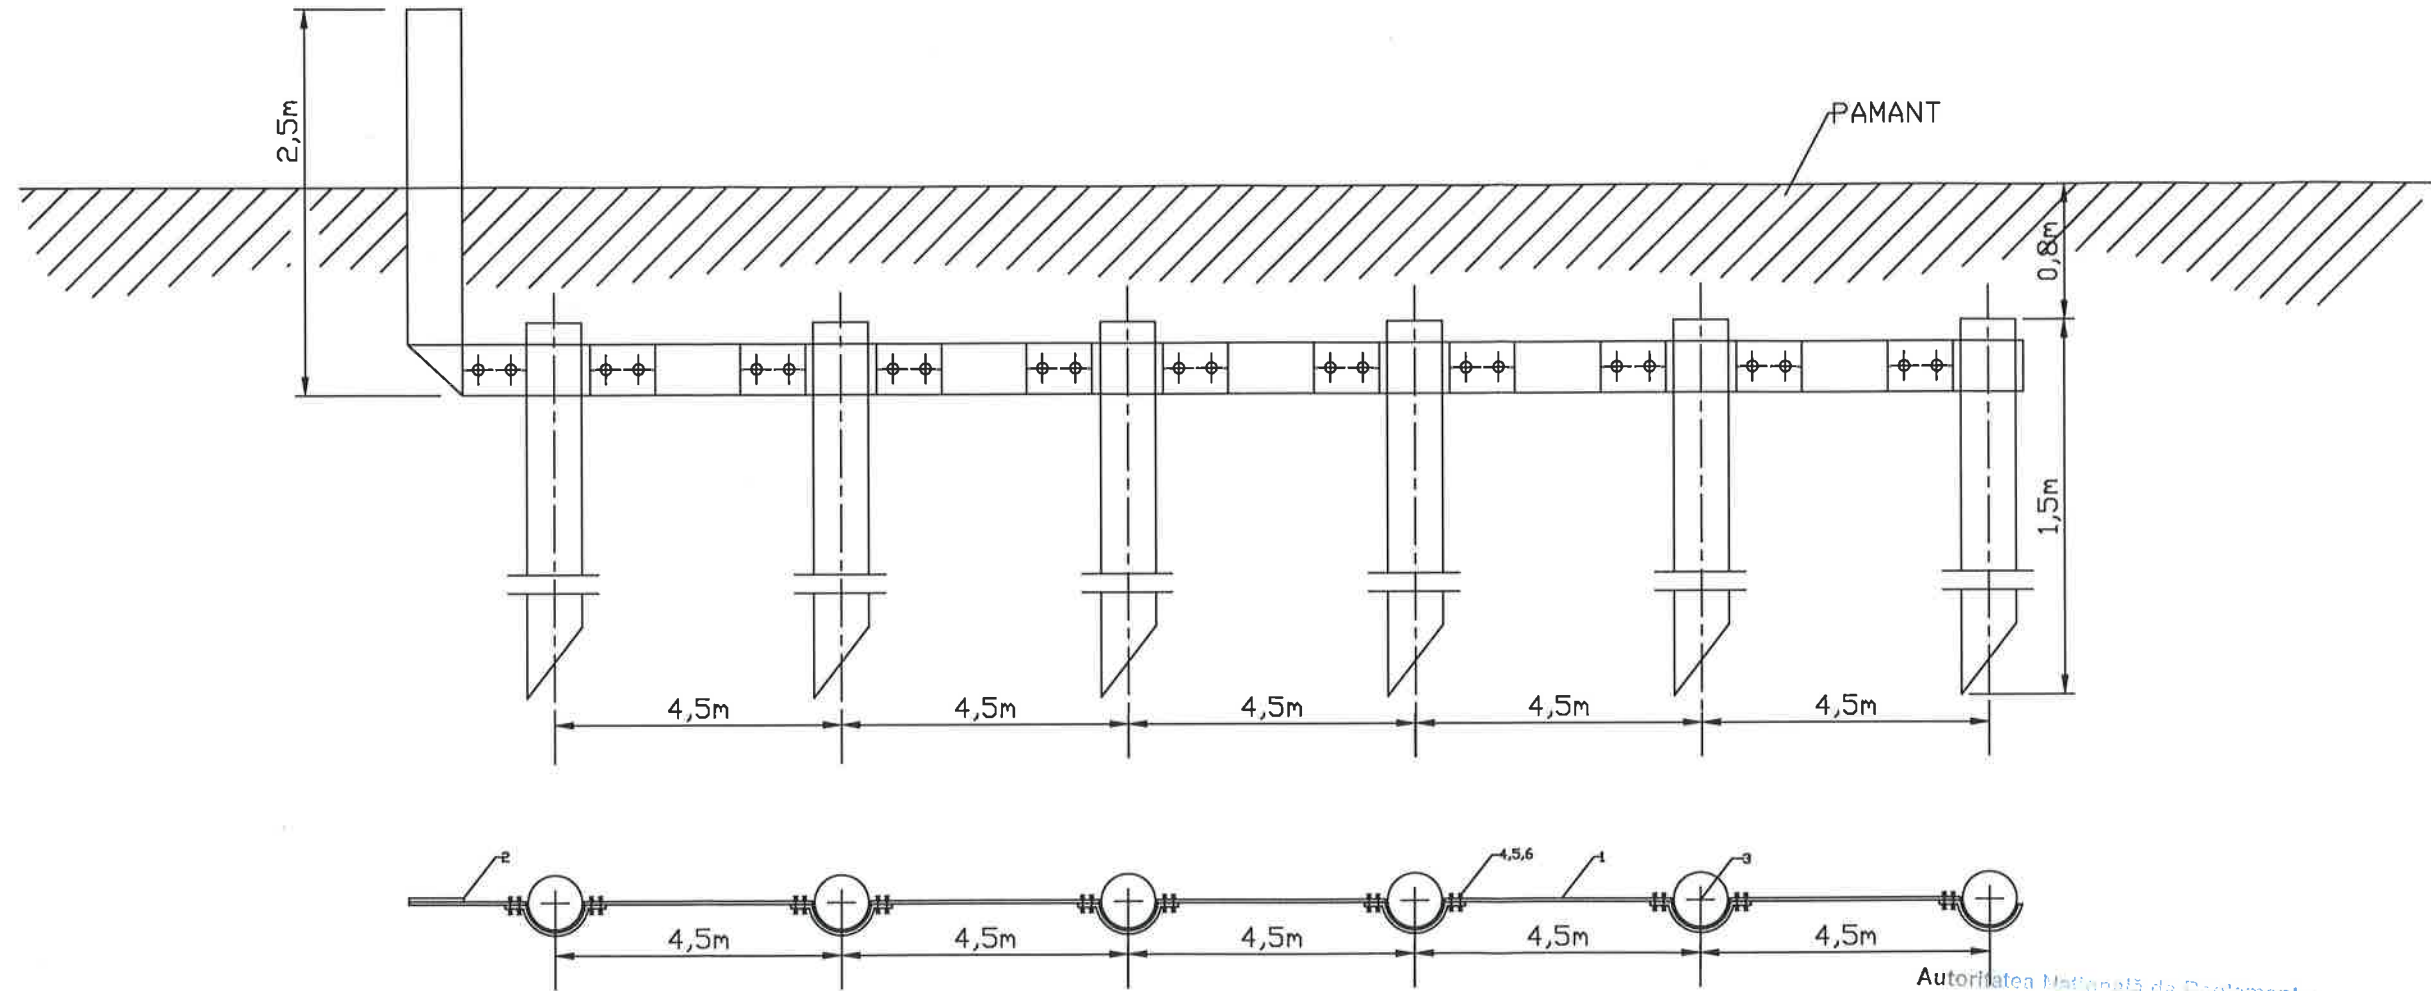

Autoritatea Natională de Reglementare  
în Domeniul Energiei

Manolea Irina-Gina

Verificator de proiecte în domeniul  
însuşirilor electrice tehnologice

Autorizația nr 201520106/13.04.2019


NOTA:

- VALOAREA REZISTENTEI PRIZEI DE PAMANT NECESARA/IMPUSA ESTE  $R_p \leq 4\Omega$
- TOATE ORGANELE DE ASAMBLARE SE VOR PROTEJA PRIN GALVANIZARE ELECTROCHIMICA CONFORM STAS 7222-89, GROSIMEA STATULUI DE ZINC VA FI DE  $12 \mu m$
- ELECTROZII SE VOR ZINCA LA CALD CONFORM STAS 7221-89, GROSIMEA STRATULUI DE ZINC VA FI DE  $44 \mu$
- GREUTATE TOTALA PLATBANDA OL-Zn 40X4MM=32Kg

| VERIFICATOR/<br>EXPERT   | NUME                                                                        | SEMNAȚURA | CERINTA | REFERAT / EXPERTIZA NR. / DATA   |                           |
|---|-----------------------------------------------------------------------------|-----------|---------|---|---------------------------|
| S.C. MRB ELECTRIC S.R.L.<br>C.U.I.: RO27829133<br>NR. REG.: J12/2155/2010<br>ATESTAT A.N.R.E. NR. 201710264 / 2022<br>TELEFON: 0744 386 917<br>E-MAIL: office@mrbelectric.ro |                                                                             |           |         | BENEFICIAR:<br>MUNICIPIUL VATRA DORNEI<br>STRADA MIHAI EMINESCU NR. 17, JUD. SUCEAVA   | PROIECT<br>NR.<br>8/2025  |
| SPECIFICATIE   | NUME                                                                        | SEMNAȚURA | SCARA   | TITLU PROIECT:<br>"CONSTRUIREA DE NOI CAPACITATI DE PRODUCERE A ENERGIEI<br>ELECTRICE PRODUSA DIN SURSE REGENERABILE DE ENERGIE SOLARA<br>PENTRU AUTOCONSUM IN MUNICIPIUL VATRA DORNEI, JUD. SUCEAVA" | FAZA<br>PT                |
| SEF PROIECT   | ING. CLAUDIU TRAIAN POP<br>Inginer A.N.R.E. OR. SA, ID nr. 201710264 / 2022 |           |         |   |                           |
| PROIECTANT   | ING. CLAUDIU TRAIAN POP<br>Inginer A.N.R.E. OR. SA, ID nr. 201710264 / 2022 |           |         |   |                           |
| SPECIALIST C.E.F.   | ING. ANDREI FELECAN<br>Inginer A.N.R.E. OR. SA, ID nr. 202011201 / 2023     |           |         | DATA<br>07.2025   | PLANSA<br>NR.<br>DE-02-01 |




PROFIL TRANSVERSAL POZARE CABLU DE ALIMENTARE CYABY 5x35MMP

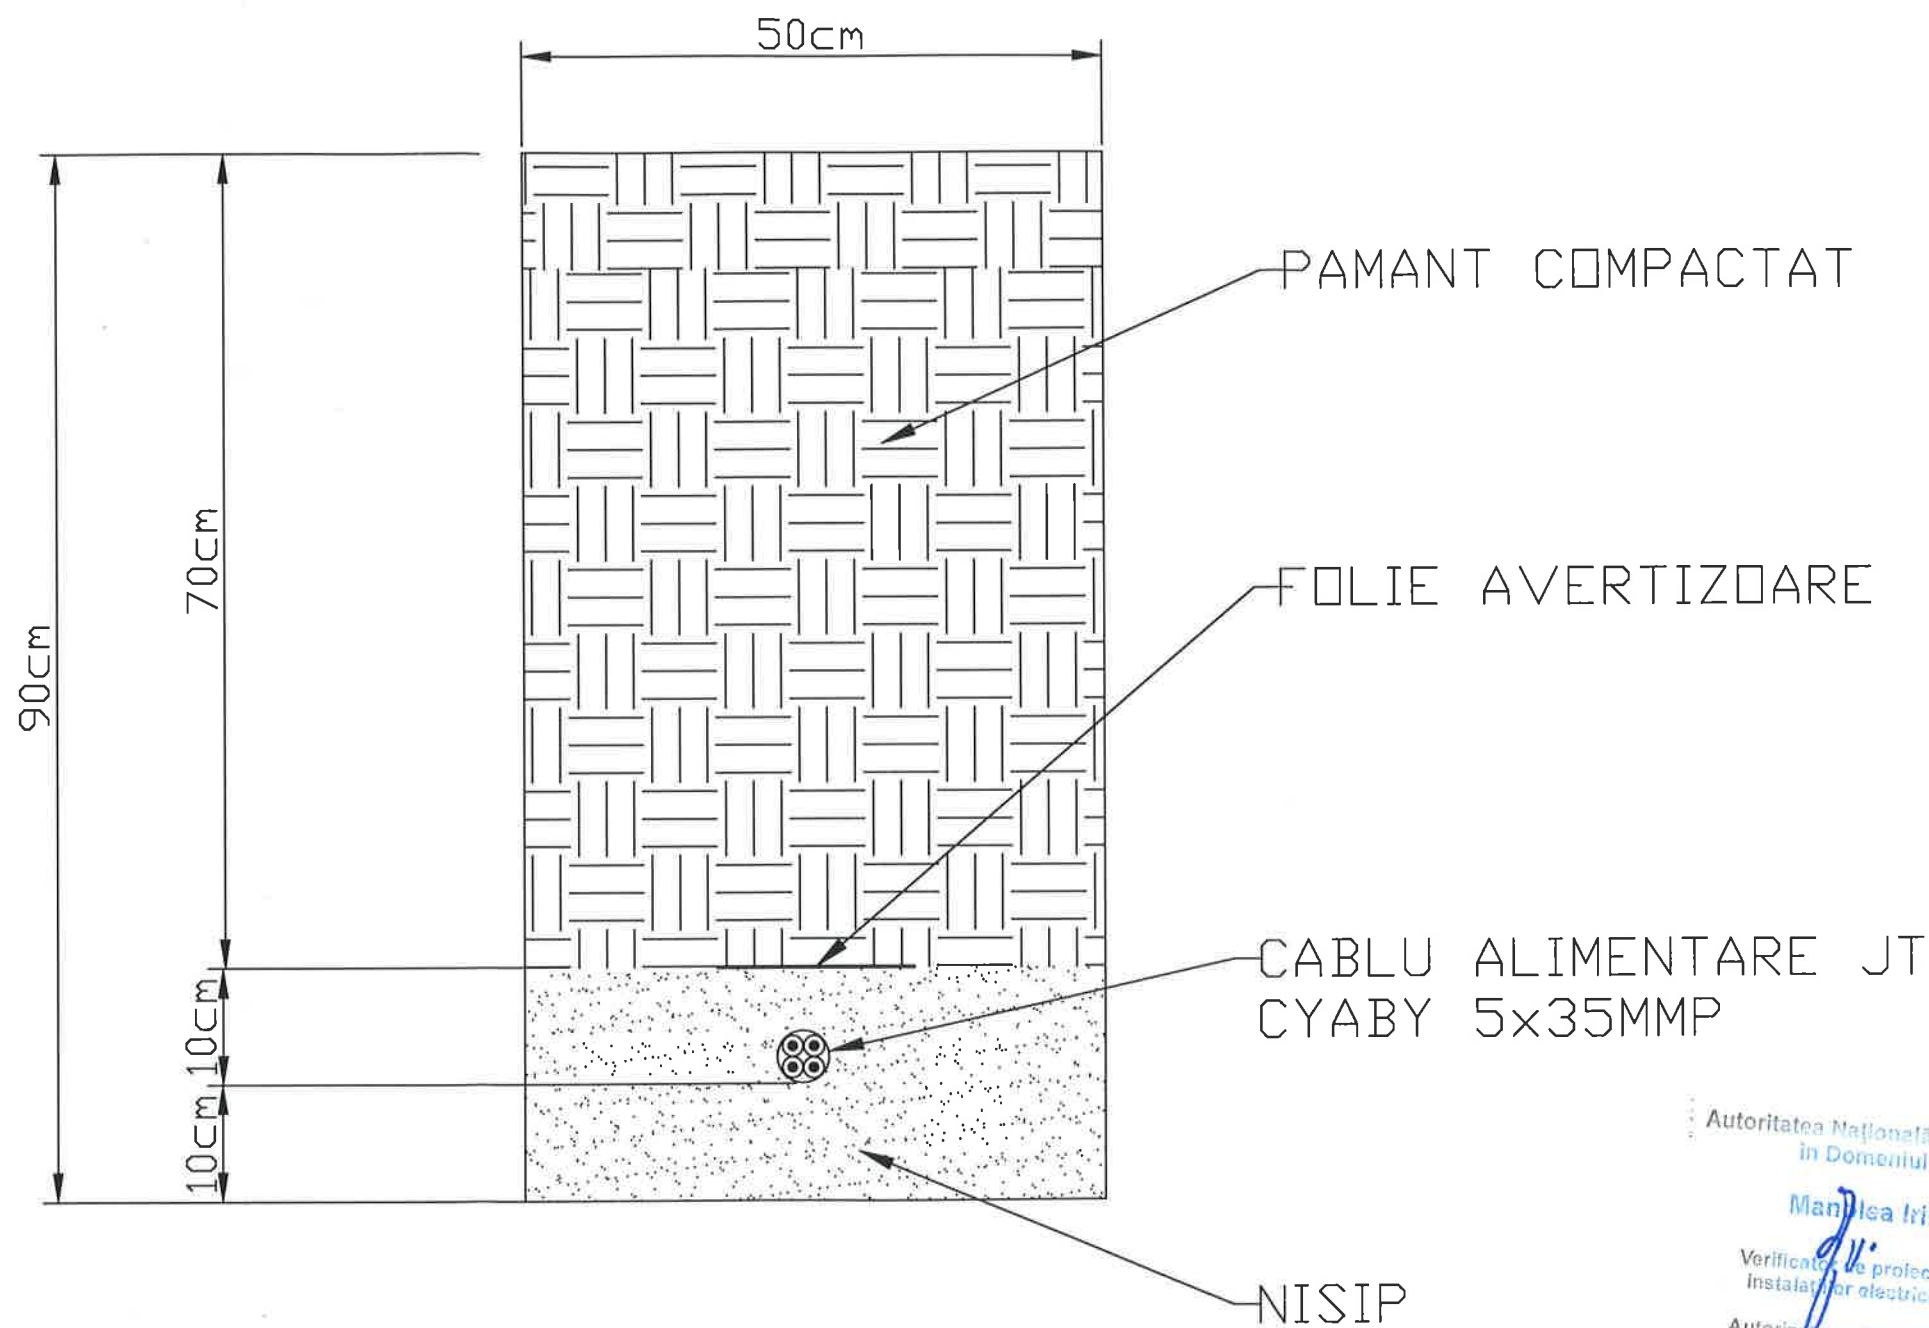

Autoritatea Națională de Reglementare  
în Domeniul Energiei  
Mandrea Irina-Clina  
Verificator de proiecte în domeniul  
instalatiei electrice tehnologice  
Autorizația nr 201824105710.04.2019

| VERIFICATOR/<br>EXPERT   | NUME                    | SEMNAȚURA | CERINTA | REFERAT / EXPERTIZA NR. / DATA   |                          |
|---|-------------------------|-----------|---------|---|--------------------------|
| S.C. MRB ELECTRIC S.R.L.<br>C.U.I.: RO27829133<br>NR. REG.: J12/2155/2010<br>ATESTAT A.N.R.E. NR. 201710264 / 2022<br>TELEFON: 0744 386 917<br>E-MAIL: office@mrbelectric.ro |                         |           |         | BENEFICIAR:<br>MUNICIPIUL VATRA DORNEI<br>STRADA MIHAI EMINESCU NR. 17, JUD. SUCEAVA                                                                                              | PROIECT<br>NR.<br>8/2025 |
| SPECIFICATIE   | NUME                    | SEMNAȚURA | SCARA   | TITLU PROIECT:   | FAZA<br>PT               |
| SEF PROIECT   | ING. CLAUDIU TRAIAN POP |           | -       | CONSTRUIREA DE NOI CAPACITATI DE PRODUCERE A ENERGIEI<br>ELECTRICE PRODUSA DIN SURSE REGENERABILE DE ENERGIE SOLARA<br>PENTRU AUTOCONSUM IN MUNICIPIUL VATRA DORNEI, JUD. SUCEAVA |                          |
| PROIECTANT   | ING. CLAUDIU TRAIAN POP |           | DATA    | TITLU PLANSA:   | PLANSA<br>NR.            |
| SPECIALIST C.E.F   | ING. ANDREI FELECAN     |           | 07.2025 | DETALIU DE EXECUTIE - SALA DE SPORT<br>STR. MIHAI EMINESCU NR. 50, VATRA DORNEI                                                                                                   | DE-02-02                 |



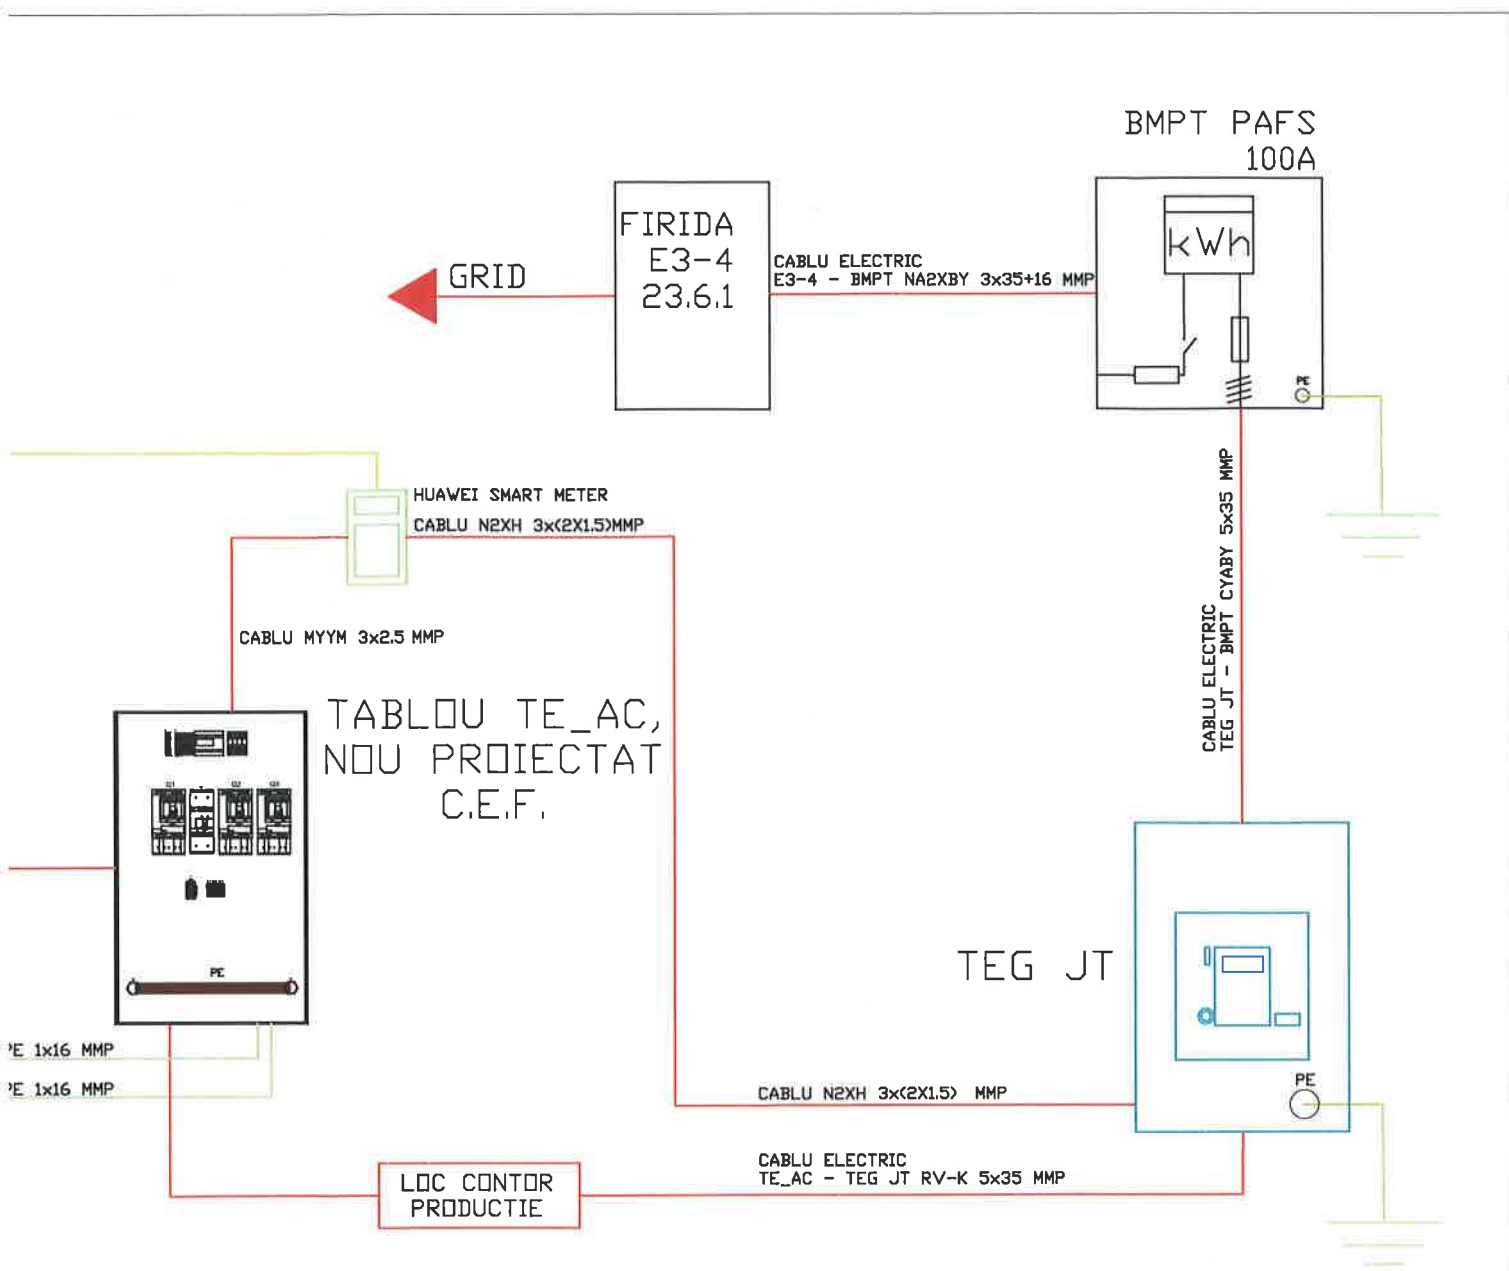

| numerica | Temporizare (s) |
|----------|-----------------|
| 3        | 0.5             |
| 5.5      | 3.2             |
| 1.0      | 0.5             |
| 1.5      | 0.5             |
| 3.0      | 603 s**         |

Autoritatea Natională de Reglementare  
in Domeniul Energiei  
Mădălina Irina-Clina  
Verificator de proiecte în domeniul  
instalațiilor electrice tehnologice  
Autorizație nr 2019261067/3.01.2019

| VERIFICATOR/<br>EXPERT   | NUME                                                                            | SEMNAȚURA       | REFERAT / EXPERTIZA NR. / DATA   |
|---|---------------------------------------------------------------------------------|-----------------|---|
| S.C. MRB ELECTRIC S.R.L.,<br>C.U.I.: RO27829133<br>NR. REG.: J12/2155/2010<br>ATESTAT A.N.R.E. NR. 201710264 / 2022<br>TELEFON: 0744 386 917<br>E-MAIL: office@mrbelectric.ro |                                                                                 |                 | BENEFICIAR:<br>MUNICIPIUL VATRA DORNEI<br>STRADA MIHAI EMINESCU NR. 17, JUD. SUCEAVA                                                                                               |
| SPECIFICATIE   | NUME                                                                            | SEMNAȚURA       | TITLU PROIECT:   |
| SEF PROIECT   | ING. CLAUDIU TRAIAN POP<br>Inregistrat A.N.R.E. OR. SA, OR nr. 3111/1004 / 2022 |                 | CONSTRUIREA DE NOI CAPACITATI DE PRODUCERE A ENERGIEI<br>ELECTRICE PRODUSA DIN SURSE REGENERABILE DE ENERGIE SOLARA<br>PENTRU AUTOCONSUM IN MUNICIPIUL VATRA DORNEI, JUD. SUCEAVA* |
| PROIECTANT   | ING. CLAUDIU TRAIAN POP<br>Inregistrat A.N.R.E. OR. SA, OR nr. 3111/1004 / 2022 |                 | TITLU PLANSA:   |
| SPECIALIST C.E.F   | ING. ANDREI FELECAN<br>Inregistrat A.N.R.E. OR. SA, OR nr. 2021/1701 / 2022     |                 | SCHEMA MONOFILARA - SALA DE SPORT<br>STR. MIHAI EMINESCU NR. 50, VATRA DORNEI   |
|   |                                                                                 | DATA<br>07.2025 | PLANSA<br>NR.<br>SM-02-01   |





Autoritatea Națională de Reglementare în Domeniul Energiei  
Manolea Ilie  
Verificator de proiecte electrice  
Autorizație nr. 201920

| VERIFICATOR/<br>EXPERT   | NUME                                                                         | SEMNAȚURA                                                                             | CERINTA | REFERAT / EXPERTIZA NR. / DATA   |                           |
|---|------------------------------------------------------------------------------|---------------------------------------------------------------------------------------|---------|---|---------------------------|
| S.C. MRB ELECTRIC S.R.L.<br>C.U.I.: RO27829133<br>NR. REG.: J12/2155/2010<br>ATESTAT A.N.R.E. NR. 201710264 / 2022<br>TELEFON: 0744 386 917<br>E-MAIL: office@mrbelectric.ro |                                                                              |  |         | BENEFICIAR:<br>MUNICIPIUL VATRA DORNEI<br>STRADA MIHAI EMINESCU NR. 17, JUD. SUCEAVA   | PROIECT<br>NR.<br>8/2025  |
| SPECIFICATIE   | NUME                                                                         | SEMNAȚURA                                                                             | SCARA   | TITLU PROIECT:<br>"CONSTRUIREA DE NOI CAPACITATI DE PRODUCERE A ENERGIEI<br>ELECTRICE PRODUSA DIN SURSE REGENERABILE DE ENERGIE SOLARA<br>PENTRU AUTOCONSUM IN MUNICIPIUL VATRA DORNEI, JUD. SUCEAVA" | FAZA<br>PT                |
| SEF PROIECT   | ING. CLAUDIU TRAIAN POP<br>Inginer A.N.R.E. OR. SA, ISM Nr. 201710264 / 2022 |  | 1:500   |   |                           |
| PROIECTANT   | ING. CLAUDIU TRAIAN POP<br>Inginer A.N.R.E. OR. SA, ISM Nr. 201710264 / 2022 |  | DATA    | TITLU PLANSA:<br>PLAN DE SITUATIE - ȘCOALA GIMNAZIALA NR. 1<br>STR. REPUBLICII NR. 53, VATRA DORNEI                                                                                                   | PLANSA<br>NR.<br>PS-03-01 |
| SPECIALIST C.E.F.   | ING. ANDREI FELECAN<br>Inginer A.N.R.E. OR. SA, ISM Nr. 202215961 / 2022     |  | 07.2025 |   |                           |




Technical drawing of a solar panel installation layout. The drawing shows a rectangular area with dimensions 1.6M (width) and 2M (height). Inside, there is a 'Invertor 10KW' at the top, and three 'Tablou' (DC, electric control, AC) below it. The layout is enclosed by 'GRILAJ DE PROTECTIE' (protective grilles) and 'JGHEAB METALIC' (metal ducts). Labels include: GRILAJ DE PROTECTIE, Invertor 10KW, Tablou DC, Tablou electric control productie, Tablou AC, JGHEAB METALIC ORIZONTAL, and JGHEAB METALIC VERTICAL. A signature and stamp are visible in the bottom right corner.

JGHEAD METALIC  
 ORIZONTAL  
 Verificator  
 Institutul de Cercetare Tehnologice  
 Autorizati  
 Institutul de Cercetare Tehnologice

|   |                                                                                               |                                                                                       |          |   |                           |
|---|-----------------------------------------------------------------------------------------------|---------------------------------------------------------------------------------------|----------|---|---------------------------|
| VERIFICATOR/<br>EXPERT   | NUME                                                                                          | SEMNATURA                                                                             | SCERINTA | REFERAT / EXPERTIZA NR. 7 DATA 04.2019   |                           |
| S.C. MRB ELECTRIC S.R.L.,<br>C.U.I.: RO27829133<br>NR. REG.: J12/2155/2010<br>ATESTAT A.N.R.E. NR. 201710264 / 2022<br>TELEFON: 0744 386 917<br>E-MAIL: office@mrbelectric.ro |                                                                                               |  |          | BENEFICIAR:<br>MUNICIPIUL VATRA DORNEI<br>STRADA MIHAI EMINESCU NR. 17, JUD. SUCEAVA   | PROIECT<br>NR.<br>8/2025  |
| SPECIFICATIE   | NUME                                                                                          | SEMNATURA                                                                             | SCARA    | TITLU PROIECT:<br>"CONSTRUIREA DE NOI CAPACITATI DE PRODUCERE A ENERGIEI<br>ELECTRICE PRODUSA DIN SURSE REGENERABILE DE ENERGIE SOLARA<br>PENTRU AUTOCONSUM IN MUNICIPIUL VATRA DORNEI, JUD. SUCEAVA" | FAZA<br>PT                |
| SEF PROIECT   | ING. CLAUDIU TRAIAN POP<br><small>Ingineria A.N.R.E. NR. 04, 008 nr. 201710304 / 2022</small> |  | 1:500    |   |                           |
| PROIECTANT   | ING. CLAUDIU TRAIAN POP<br><small>Ingineria A.N.R.E. CR. 04, 008 nr. 201710304 / 2022</small> |  | DATA     | TITLU PLANSA:<br>PLAN DE SITUATIE - ȘCOALA GIMNAZIALA NR. 1<br>STR. REPUBLICII NR. 53, VATRA DORNEI                                                                                                   | PLANSĂ<br>NR.<br>PS-03-02 |
| SPECIALIST C.E.F   | ING. ANDREI FELECAN<br><small>Ingineria A.N.R.E. CR. 04, 008 nr. 201710301 / 2022</small>     |  | 07.2025  |   |                           |



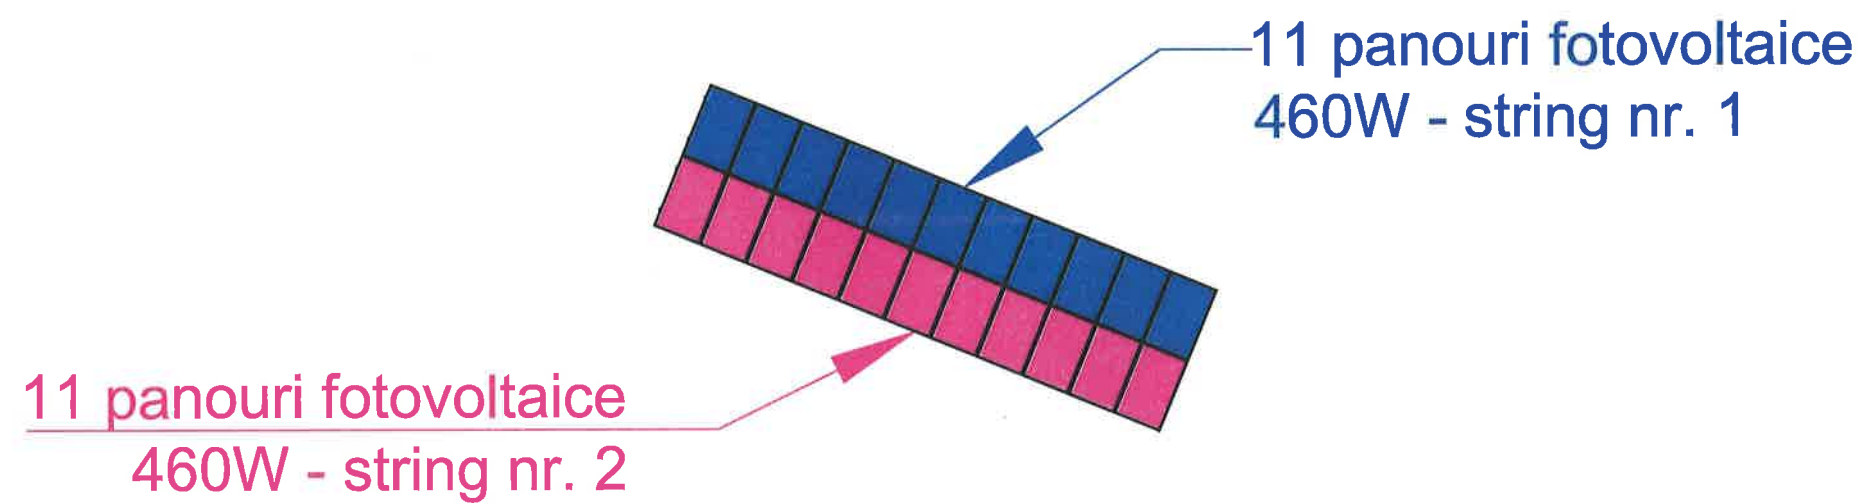

Autoritatea Națională de Reglementare  
în Domeniul Energiei


Minolea Irina-Gina

Verificator de proiecte în domeniul  
instalațiilor electrice tehnologice

Autorizația nr. 201920106/10.04.2019

| VERIFICATOR/<br>EXPERT   | NUME                                                                                         | SEMNAȚURA | CERINȚA         | REFERAT / EXPERTIZA NR. / DATA   |                          |
|---|----------------------------------------------------------------------------------------------|-----------|-----------------|---|--------------------------|
| S.C. MRB ELECTRIC S.R.L.<br>C.U.I.: RO27829133<br>NR. REG.: J12/2155/2010<br>ATESTAT A.N.R.E. NR. 201710264 / 2022<br>TELEFON: 0744 386 917<br>E-MAIL: office@mrbelectric.ro |                                                                                              |           |                 | BENEFICIAR:<br>MUNICIPIUL VATRA DORNEI<br>STRADA MIHAI EMINESCU NR. 17, JUD. SUCEAVA                                                                                              | PROIECT<br>NR.<br>8/2025 |
| SPECIFICATIE   | NUME                                                                                         | SEMNAȚURA | SCARA           | TITLU PROIECT:   | FAZA<br>PT               |
| SEF PROIECT   | ING. CLAUDIU TRAIAN POP<br><small>Ingrasmat A.N.R.E. OR. SA. 03 nr. 201710264 / 2022</small> |           |                 | CONSTRUIREA DE NOI CAPACITATI DE PRODUCERE A ENERGIEI<br>ELECTRICE PRODUSA DIN SURSE REGENERABILE DE ENERGIE SOLARA<br>PENTRU AUTOCONSUM IN MUNICIPIUL VATRA DORNEI, JUD. SUCEAVA |                          |
| PROIECTANT   | ING. CLAUDIU TRAIAN POP<br><small>Ingrasmat A.N.R.E. OR. SA. 03 nr. 201710264 / 2022</small> |           |                 | TITLU PLANSA:   | PLANSA<br>NR.            |
| SPECIALIST C.E.F   | ING. ANDREI FELECAN<br><small>Ingrasmat A.N.R.E. OR. SA. 03 nr. 202212201 / 2023</small>     |           | DATA<br>07.2025 | PLAN STRING-URI - SCOALA GIMNAZIALA NR. 1<br>STR. REPUBLICII NR. 53, VATRA DORNEI                                                                                                 | PS-03-01                 |



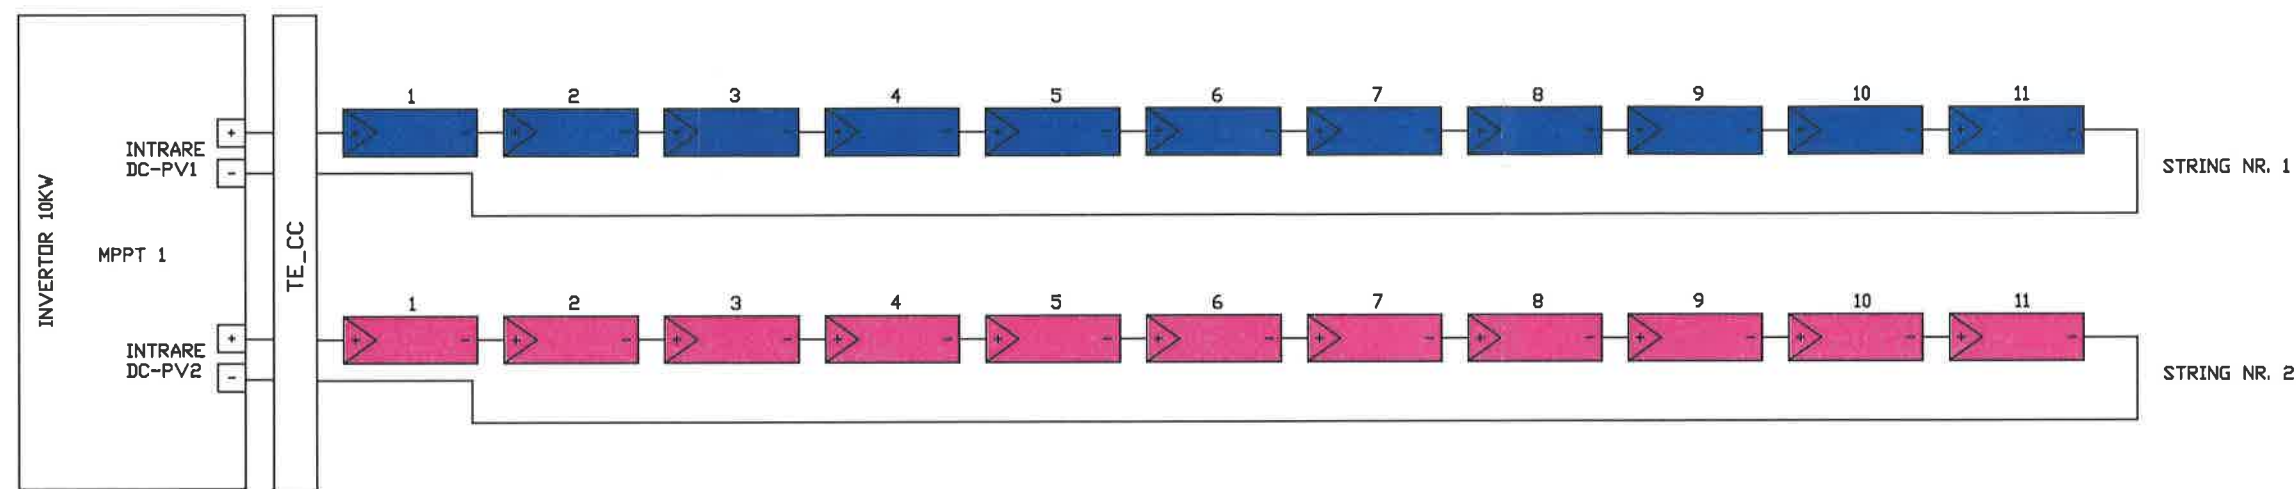

Autoritatea Națională de Reglementare  
în Domeniul Energiei

Manoela Irina-Cina



Verificator de proiecte în domeniul  
instalațiilor electrice tehnologice

Autorizația nr. 201920166/13.04.2019

| VERIFICATOR/<br>EXPERT   | NUME                                                                             | SEMNAȚURA | IMPRINTA        | REFERAT / EXPERTIZA NR. / DATA   |                            |
|---|----------------------------------------------------------------------------------|-----------|-----------------|---|----------------------------|
| S.C. MRB ELECTRIC S.R.L.<br>C.U.I.: RO27829133<br>NR. REG.: J12/2155/2010<br>ATESTAT A.N.R.E. NR. 201710264 / 2022<br>TELEFON: 0744 386 917<br>E-MAIL: office@mrbelectric.ro |                                                                                  |           |                 | BENEFICIAR:<br>MUNICIPIUL VATRA DORNEI<br>STRADA MIHAI EMINESCU NR. 17, JUD. SUCEAVA   | PROIECT<br>NR.<br>8/2025   |
| SPECIFICATIE   | NUME                                                                             | SEMNAȚURA | SCARA           | TITLU PROIECT:<br>CONSTRUIREA DE NOI CAPACITATI DE PRODUCERE A ENERGIEI<br>ELECTRICE PRODUSA DIN SURSE REGENERABILE DE ENERGIE SOLARA<br>PENTRU AUTOCONSUM IN MUNICIPIUL VATRA DORNEI, JUD. SUCEAVA | FAZA<br>PT                 |
| SEF PROIECT   | ING. CLAUDIU TRAIAN POP<br>Inregistrat A.N.R.E. OR. IA, 128 nr. 201710264 / 2022 |           |                 |   |                            |
| PROIECTANT   | ING. CLAUDIU TRAIAN POP<br>Inregistrat A.N.R.E. OR. IA, 128 nr. 201710264 / 2022 |           |                 |   |                            |
| SPECIALIST C.E.F   | ING. ANDREI FELECAN<br>Inregistrat A.N.R.E. OR. IA, 128 nr. 202213281 / 2022     |           | DATA<br>07.2025 | TITLU PLANSA:<br>PLAN STRING-URI - SCOALA GIMNAZIALA NR. 1<br>STR. REPUBLICII NR. 53, VATRA DORNEI                                                                                                  | PLANSA<br>NR.<br>PSt-03-02 |




PROFIL TRANSVERSAL POZARE CABLU DE ALIMENTARE ACYABY 5x16MMP

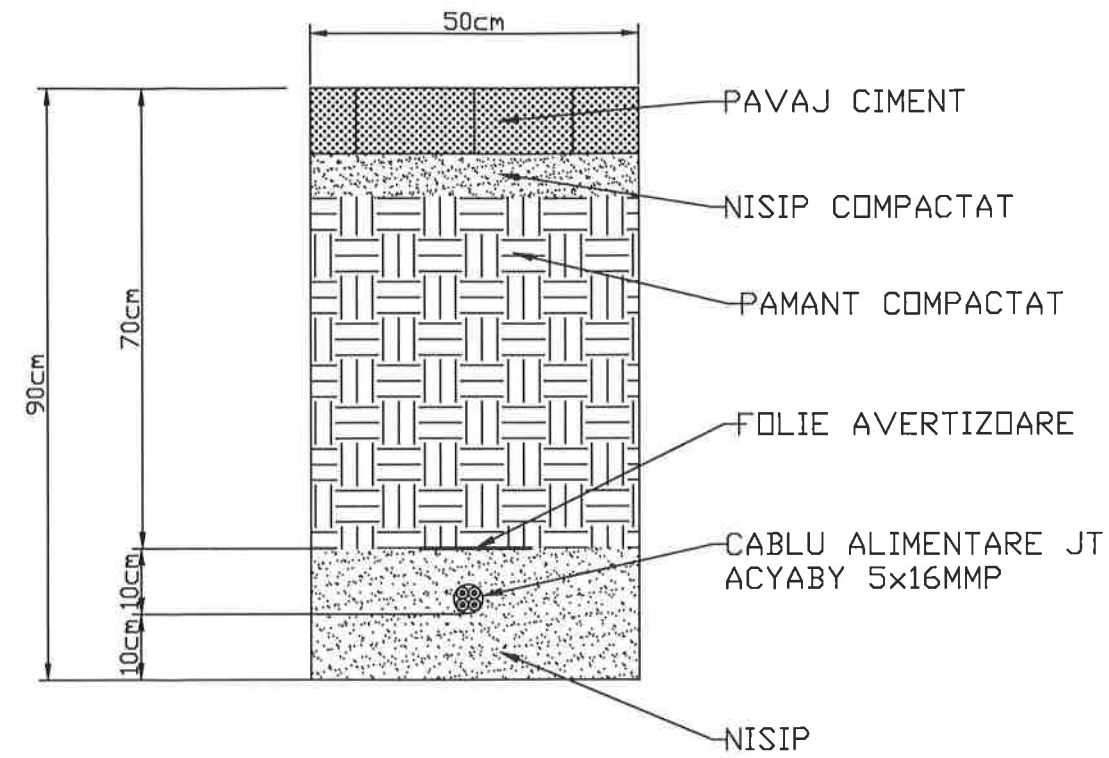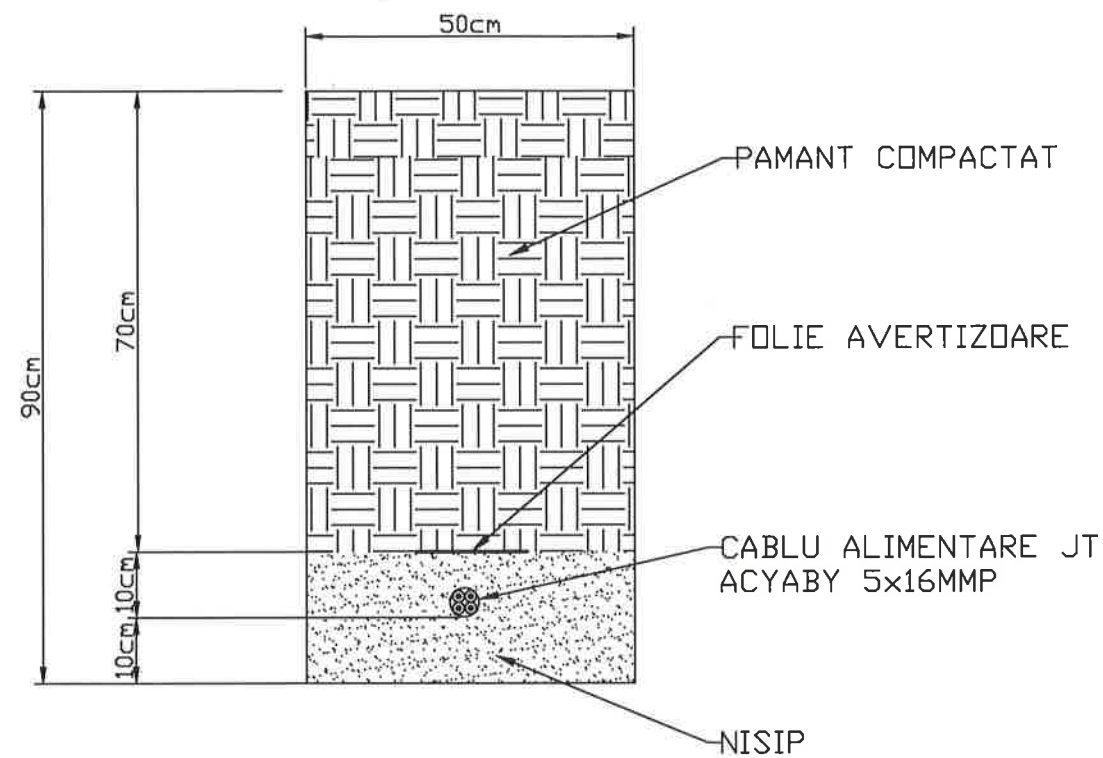

Autoritatea Națională de Reglementare  
în Domeniul Energiei  
Manoela Vîna-Gina  
Verificator de proiecte în domeniul  
instalațiilor electrice tehnologice  
Autorizația nr. 201920108/13.04.2019

| VERIFICATOR/<br>EXPERT   | NUME                                                                        | SEMNAȚURA | CERINTA         | REFERAT / EXPERTIZA NR. / DATA   |                           |
|---|-----------------------------------------------------------------------------|-----------|-----------------|---|---------------------------|
| S.C. MRB ELECTRIC S.R.L.<br>C.U.I.: RO27829133<br>NR. REG.: J12/2155/2010<br>ATESTAT A.N.R.E. NR. 201710264 / 2022<br>TELEFON: 0744 386 917<br>E-MAIL: office@mrbelectric.ro |                                                                             |           |                 | BENEFICIAR:<br>MUNICIPIUL VATRA DORNEI<br>STRADA MIHAI EMINESCU NR. 17, JUD. SUCEAVA   | PROIECT<br>NR.<br>8/2025  |
| SPECIFICATIE   | NUME                                                                        | SEMNAȚURA | SCARA           | TITLU PROIECT:<br>"CONSTRUIREA DE NOI CAPACITATI DE PRODUCERE A ENERGIEI<br>ELECTRICE PRODUSA DIN SURSE REGENERABILE DE ENERGIE SOLARA<br>PENTRU AUTOCONSUM IN MUNICIPIUL VATRA DORNEI, JUD. SUCEAVA" | FAZA<br>PT                |
| SEF PROIECT   | ING. CLAUDIU TRAIAN POP<br>Inginer A.N.R.E. CR. SA. SR nr. 201710264 / 2022 |           |                 |   |                           |
| PROIECTANT   | ING. CLAUDIU TRAIAN POP<br>Inginer A.N.R.E. CR. SA. SR nr. 201710264 / 2022 |           |                 |   |                           |
| SPECIALIST C.E.F   | ING. ANDREI FELECAN<br>Inginer A.N.R.E. CR. SA. SR nr. 202213301 / 2022     |           | DATA<br>07.2025 | TITLU PLANSA:<br>DETALIU DE EXECUTIE - SCOALA GIMNAZIALA NR. 1<br>STR. REPUBLICII NR. 53, VATRA DORNEI                                                                                                | PLANSA<br>NR.<br>DE-03-01 |



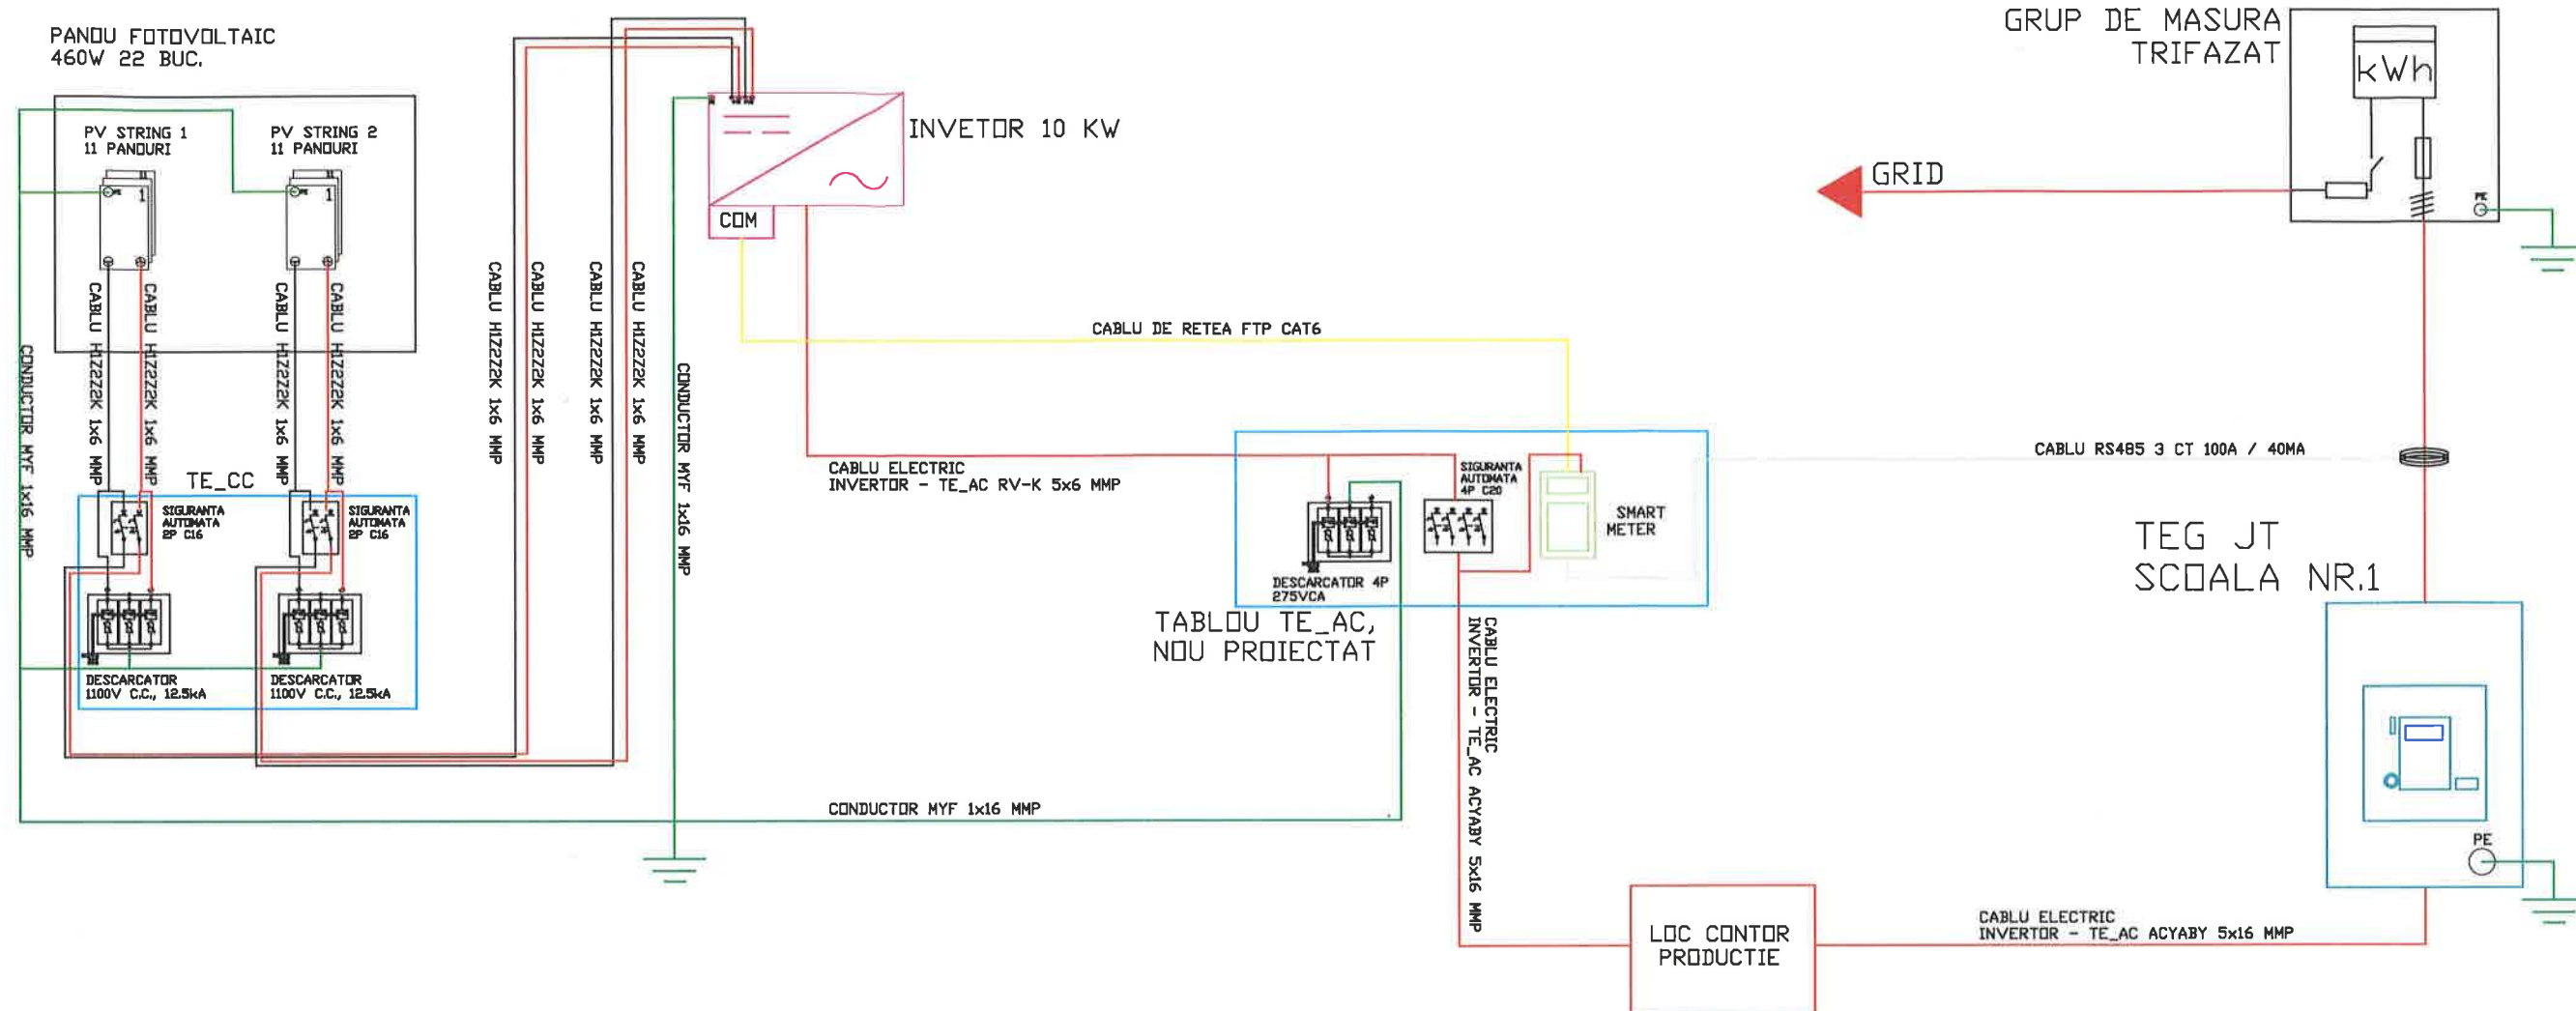

# SETARI REGLAJE INVERTOR

| Funcția de protecție                                                                                      | Valoare | Valoare numerică | Temporizare (s) |
|---|---------|------------------|-----------------|
| Funcția de protecție de tensiune treapta I                                                                | 1.1 Un  | 253              | 0.5             |
| Funcția de protecție de tensiune treapta II                                                               | 0.85 Un | 195.5            | 3.2             |
| Funcția de protecție de frecvență treapta I                                                               | 52 Hz   | 52.0             | 0.5             |
| Funcția de protecție de frecvență treapta II                                                              | 47.5 Hz | 47.5             | 0.5             |
| Funcția de protecție de maximă tensiune (Valoarea mediata la 10 minute)*                                  | 1.1 Un  | 253.0            | 603 s**         |
| Timp de reconectare/ intrare în funcțiune după reparația tensiunii                                        |         |                  | 900 s           |
| Statism ajustabil pentru variației frecvenței                                                             | 5%      |                  | 0.3             |
| Există protecție antiinsularizare acționată dependent de valoarea inițială și finală a tensiunii măsurate |         | DA               | 0.3             |
| Puterea activă maximă                                                                                     |         | 10 KW            |                 |

\*conf. Tabel 2P - Ordin ANRE nr. 132/2022

Autoritatea Națională de Reglementare  
în Domeniul Energiei  
Manoela Irina-Gina  
Verificator de proiecte în domeniul  
instalațiilor electrice tehnologice  
Autorizația nr. 201920108/13.04.2019


| VERIFICATOR/<br>EXPERT   | NUME                                                                        | SEMNAȚIA ȘI<br>ȘTAMPILA | REFERAT / EXPERTIZA NR. / DATA   |
|---|-----------------------------------------------------------------------------|-------------------------|---|
| S.C. MRB ELECTRIC S.R.L.<br>C.U.I.: RO27829133<br>NR. REG.: J12/2155/2010<br>ATESTAT A.N.R.E. NR. 201710264 / 2022<br>TELEFON: 0744 386 917<br>E-MAIL: office@mrbelectric.ro |                                                                             |                         | BENEFICIAR:<br>MUNICIPIUL VATRA DORNEI<br>STRADA MIHAI EMINESCU NR. 17, JUD. SUCEAVA   |
| SPECIFICATIE   | NUME                                                                        | SEMNAȚIA ȘI<br>ȘTAMPILA | TITLU PROIECT:<br>CONSTRUIREA DE NOI CAPACITATI DE PRODUCERE A ENERGIEI<br>ELECTRICE PRODUSA DIN SURSE REGENERABILE DE ENERGIE SOLARA<br>PENTRU AUTOCONSUM IN MUNICIPIUL VATRA DORNEI, JUD. SUCEAVA |
| SEF PROIECT   | ING. CLAUDIU TRAIAN POP<br>Registru A.N.R.E. CR. SA, ID nr. 20110964 / 2022 |                         | SCARA   |
| PROIECTANT   | ING. CLAUDIU TRAIAN POP<br>Registru A.N.R.E. CR. SA, ID nr. 20110964 / 2022 |                         | DATA   |
| SPECIALIST C.E.F   | ING. ANDREI FELECAN<br>Registru A.N.R.E. CR. SA, ID nr. 202313501 / 2023    |                         | 07.2025   |
|   |                                                                             |                         | PROIECT NR. 8/2025   |
|   |                                                                             |                         | FAZA PT   |
|   |                                                                             |                         | PLANSA NR. SM-03-01   |






| VERIFICATOR/<br>EXPERT   | NUME                                                                                             | SEMNA<br>TURA | SCAR<br>A | REFERAT / EXPERTIZA NR. / DATA   | PROIECT<br>NR. |
|---|--------------------------------------------------------------------------------------------------|---------------|-----------|---|----------------|
| S.C. MRB ELECTRIC S.R.L.<br>C.U.I.: RO27829133<br>NR. REG.: J12/2155/2010<br>ATESTAT A.N.R.E. NR. 201710264 / 2022<br>TELEFON: 0744 386 917<br>E-MAIL: office@mrbelectric.ro |                                                                                                  |               |           | BENEFICIAR:<br>MUNICIPIUL VATRA DORNEI<br>STRADA MIHAI EMINESCU NR. 17, JUD. SUCEAVA                                                                                                | 8/2025         |
| SPECIFICATIE   | NUME                                                                                             | SEMNA<br>TURA | SCAR<br>A | TITLU PROIECT:   | FAZA<br>PT     |
| SEF PROIECT   | ING. CLAUDIU TRAIAN POP<br><small>Inregistrat A.N.R.E. Cluj, SA, SR no. 201710264 / 2022</small> |               | 1:500     | "CONSTRUIREA DE NOI CAPACITATI DE PRODUCERE A ENERGIEI<br>ELECTRICE PRODUSA DIN SURSE REGENERABILE DE ENERGIE SOLARA<br>PENTRU AUTOCONSUM IN MUNICIPIUL VATRA DORNEI, JUD. SUCEAVA" |                |
| PROIECTANT   | ING. CLAUDIU TRAIAN POP<br><small>Inregistrat A.N.R.E. Cluj, SA, SR no. 201710264 / 2022</small> |               | DATA      | TITLU PLANSA:   | PLANSA<br>NR.  |
| SPECIALIST C.E.F   | ING. ANDREI FELECAN<br><small>Inregistrat A.N.R.E. Cluj, SA, SR no. 202212021 / 2022</small>     |               | 07.2025   | PLAN DE SITUATIE - SCOALA GIMNAZIALA NR. 3<br>STR. CHILIEI NR. 11, VATRA DORNEI   | PS-04-01       |




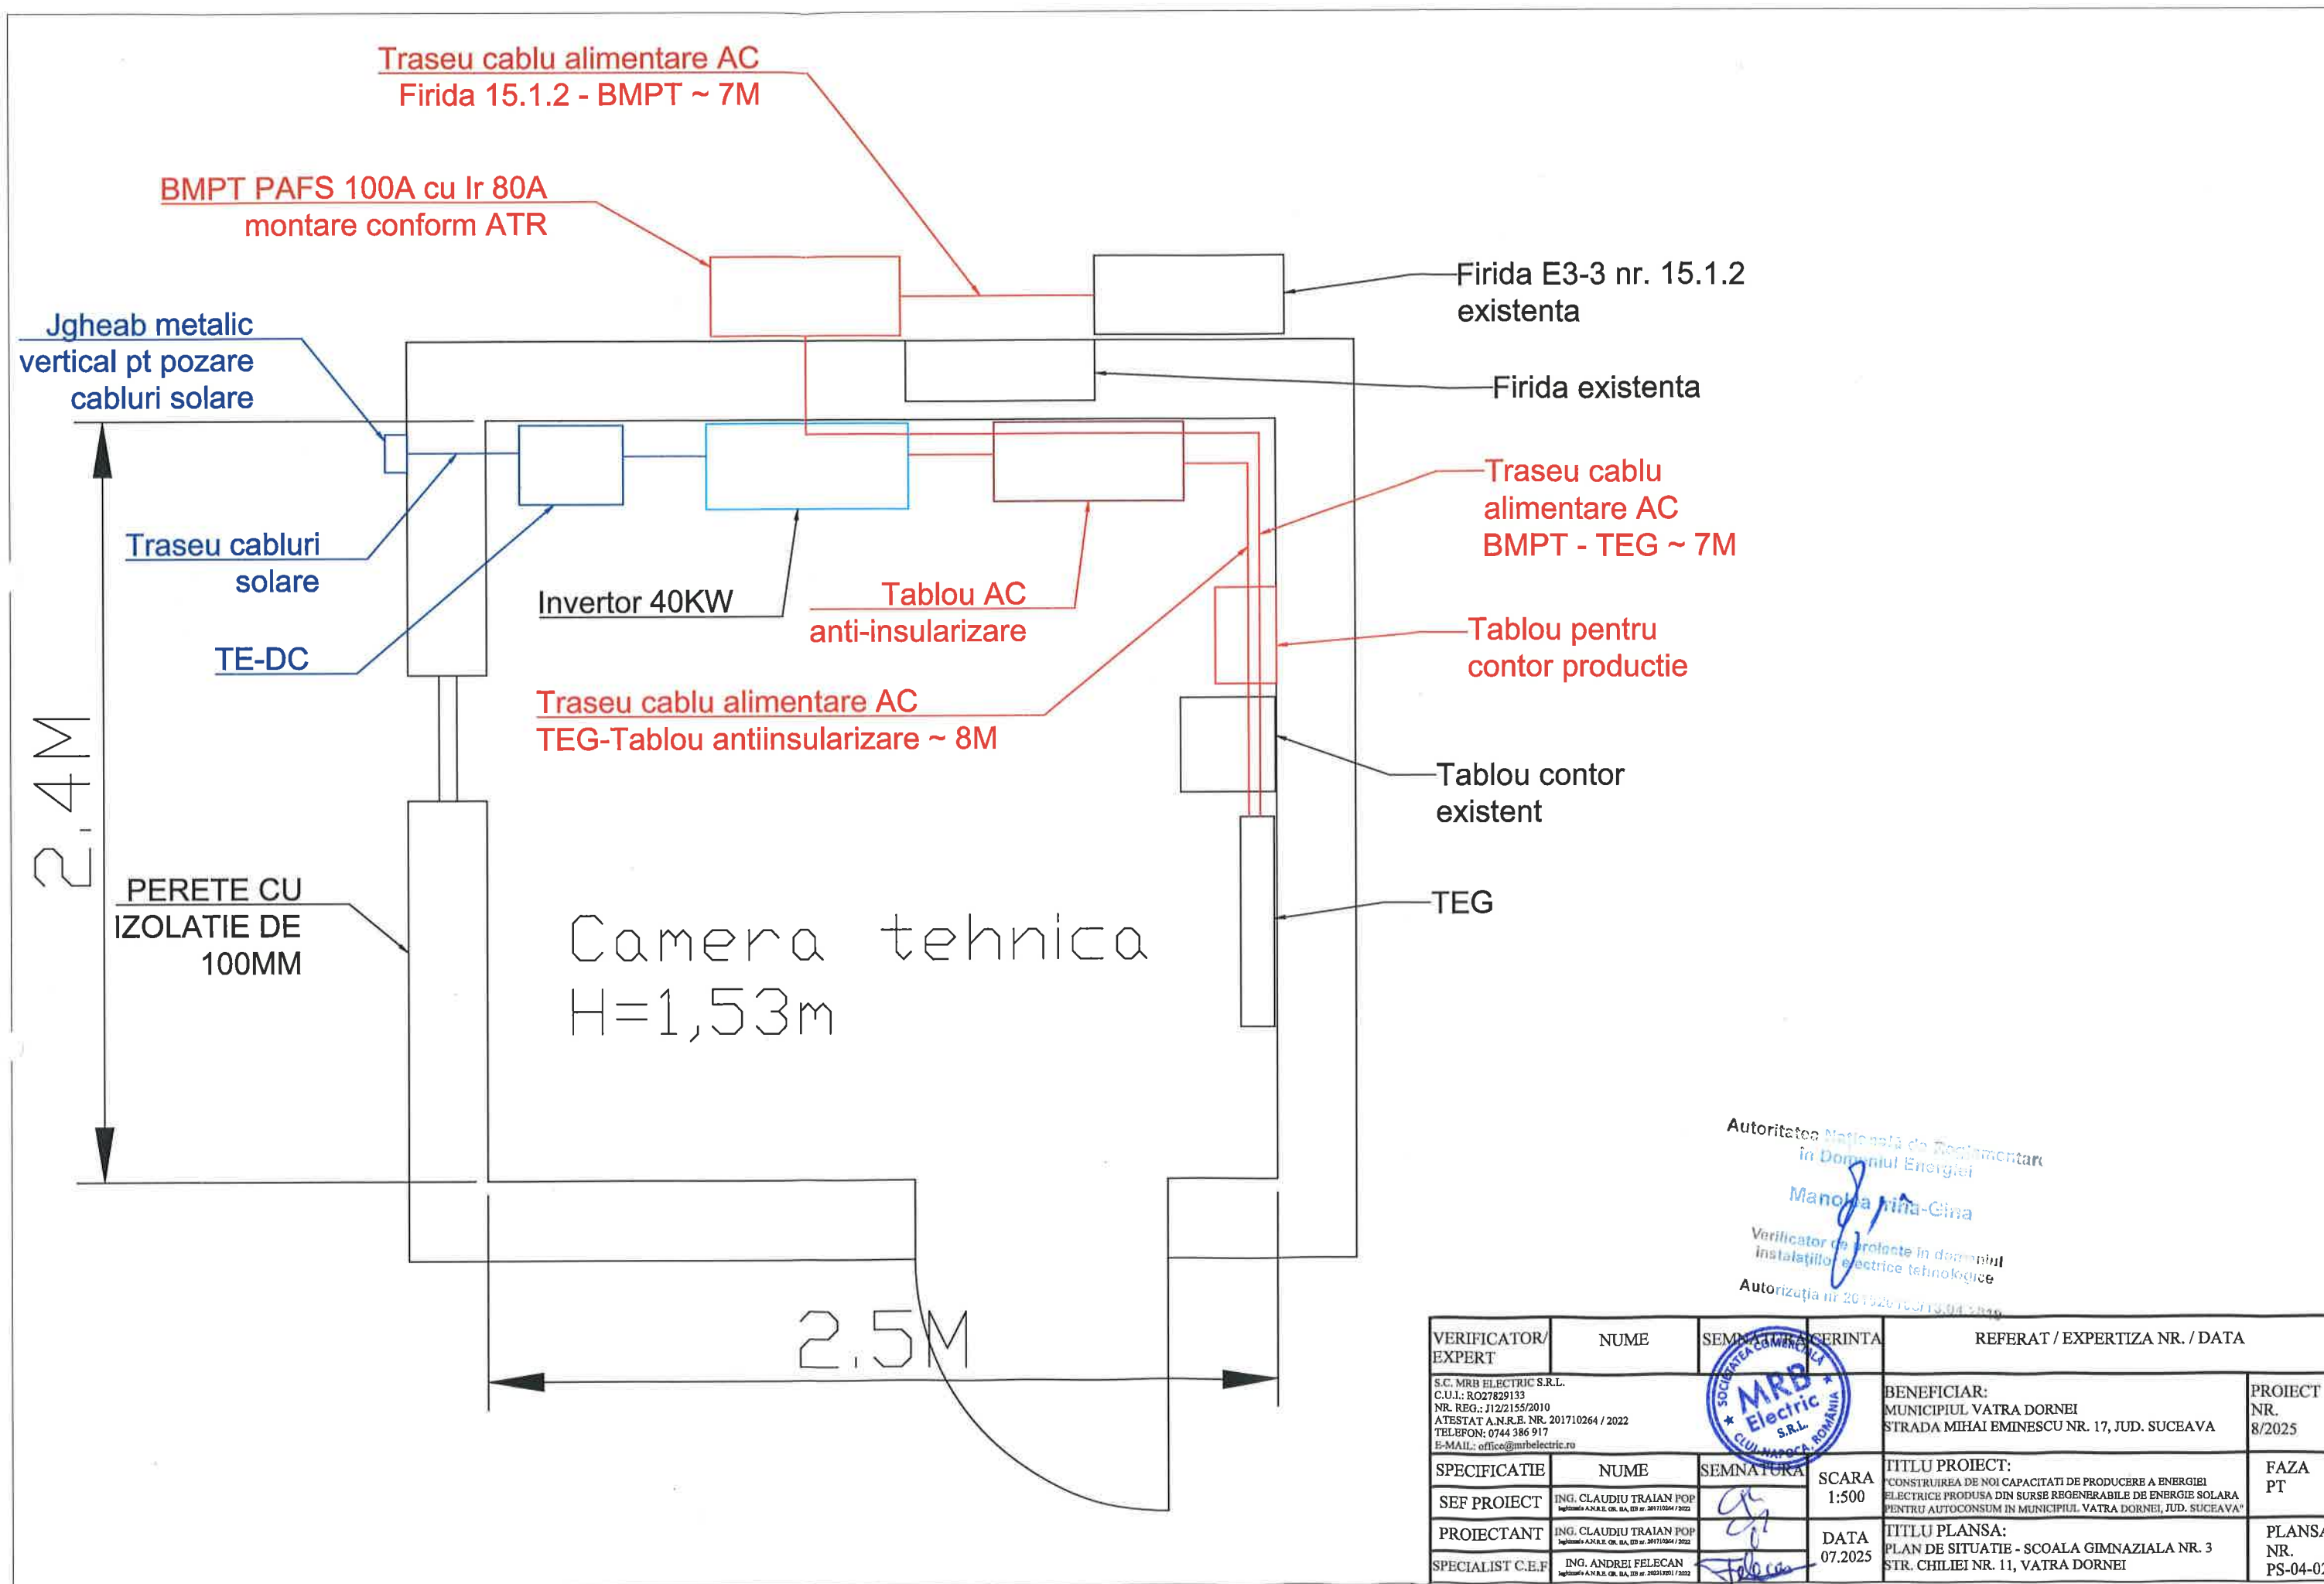



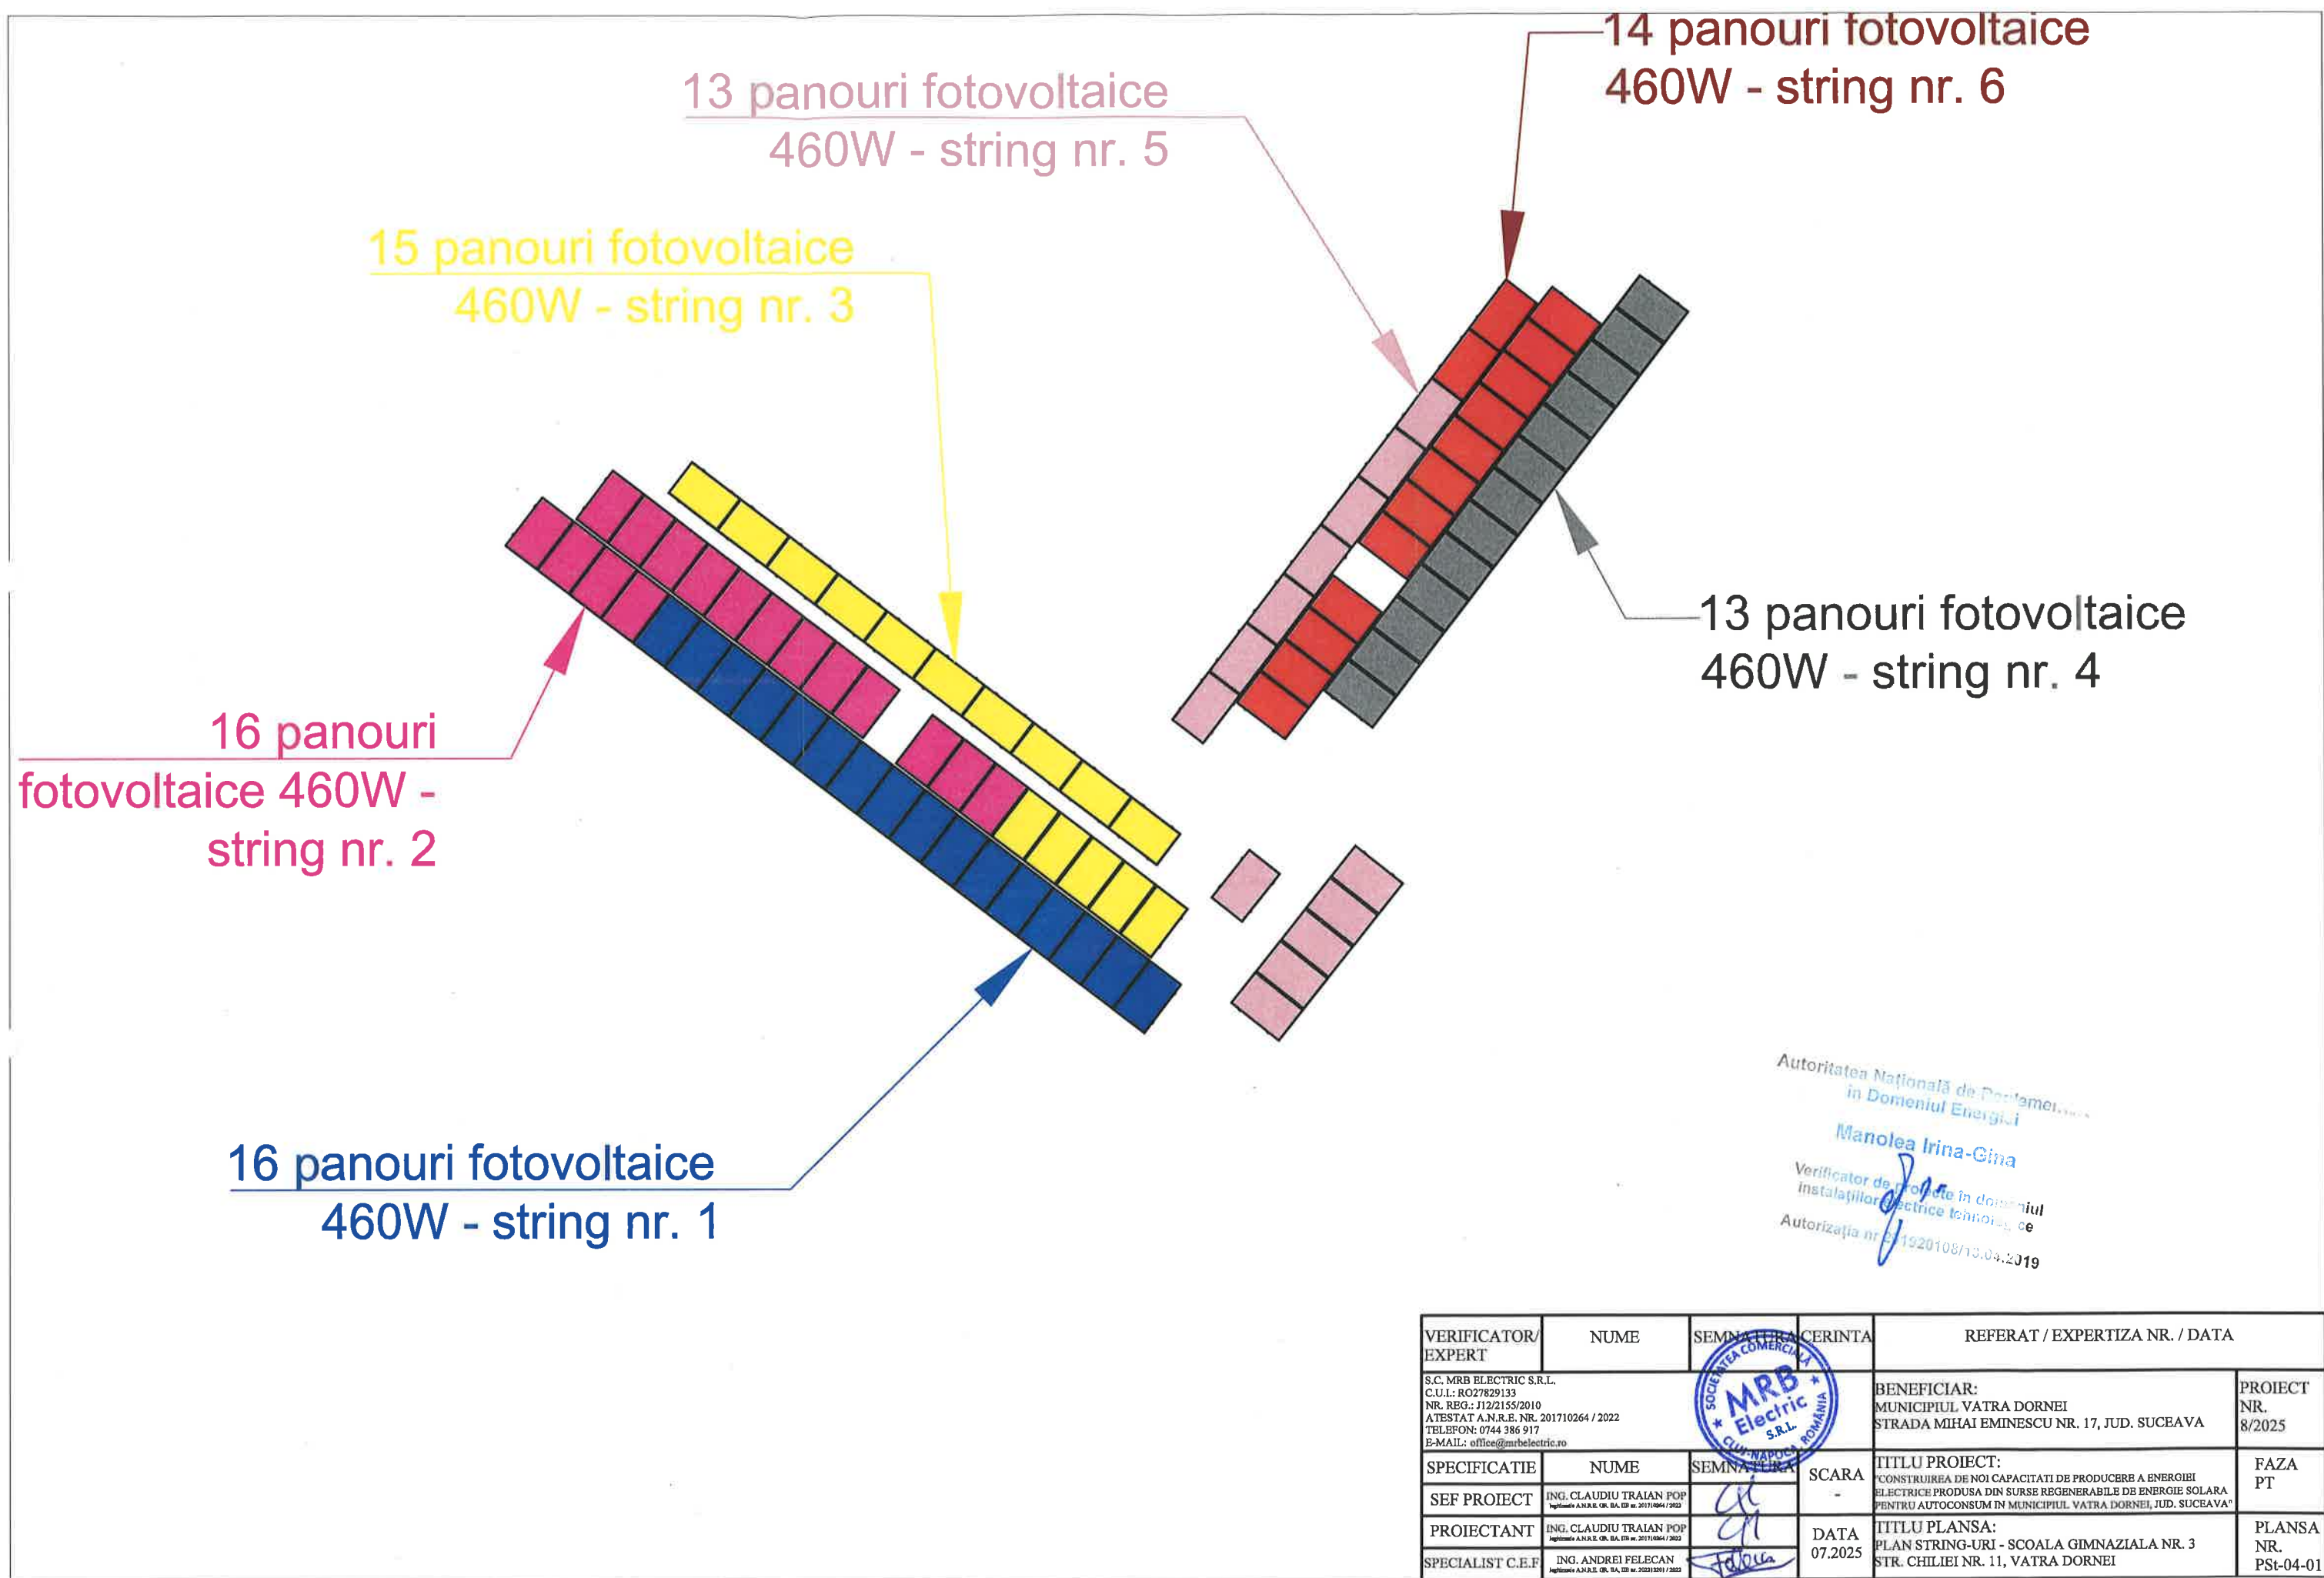



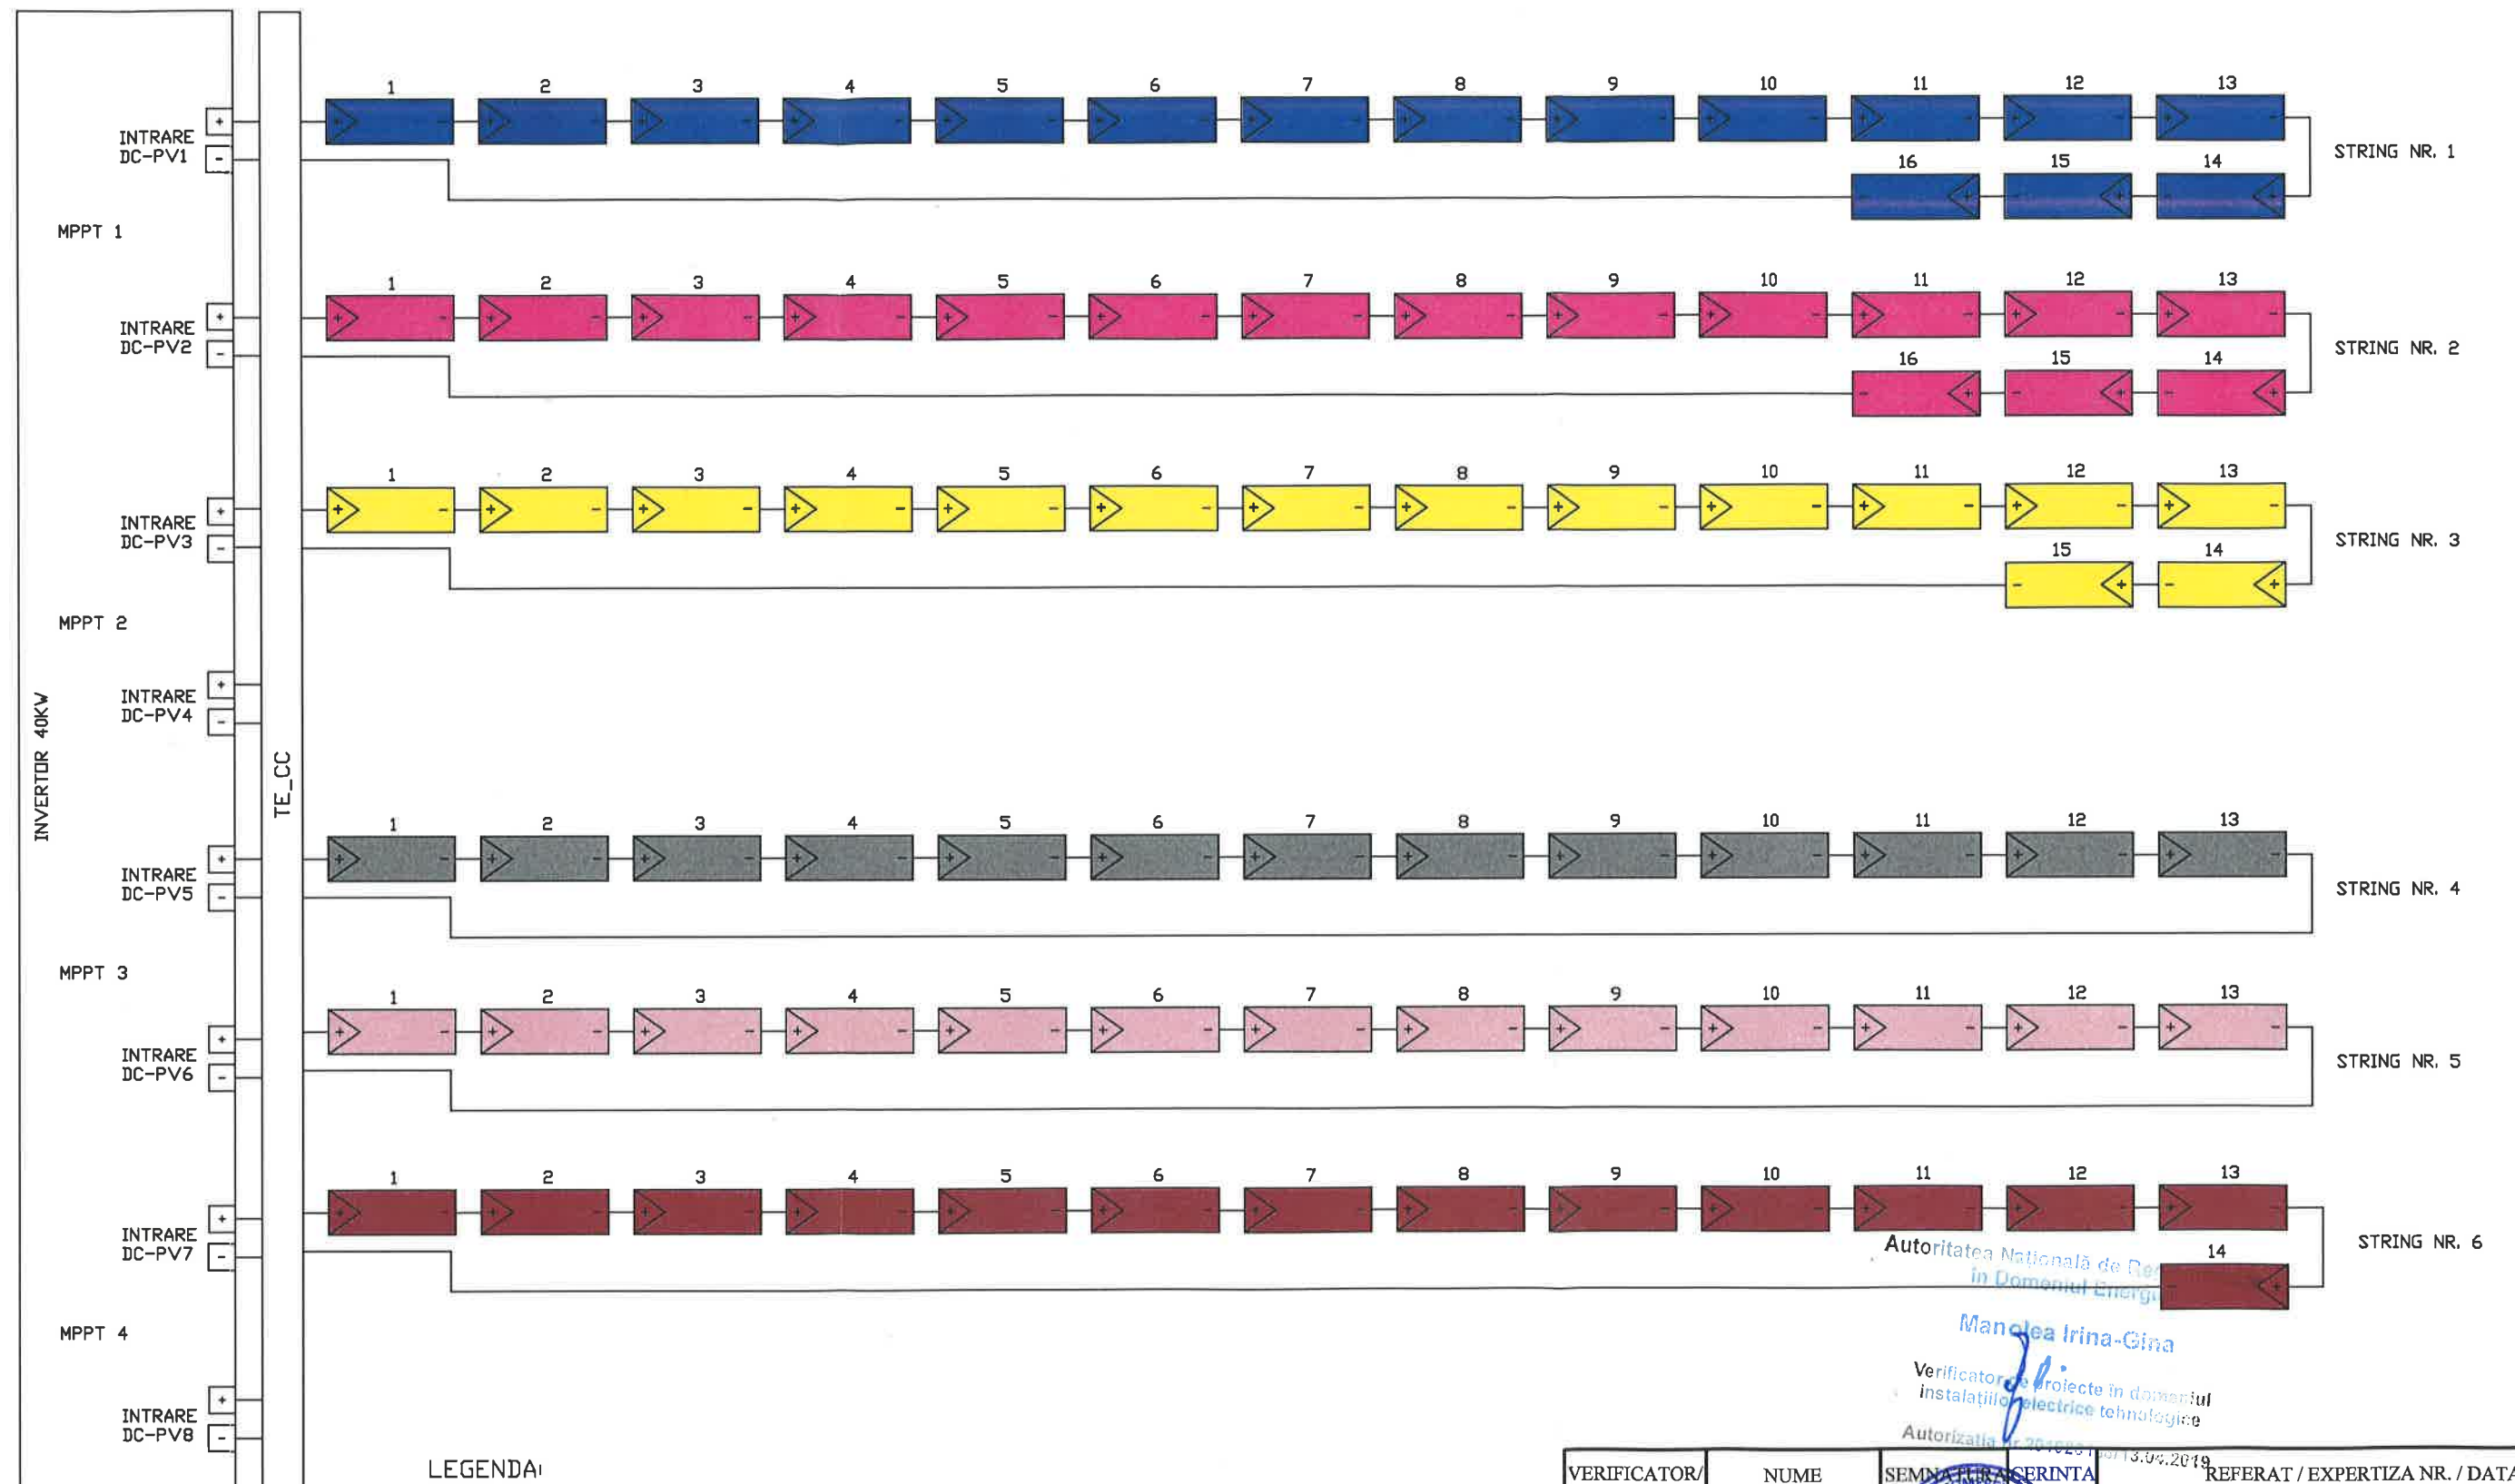

#### LEGENDA:




= PANDU FOTOVOLTAIC 460W

DC PV1-6 = INTRARI DE CURENT CONTINUU PENTRU STRINGURI

TE-CC = TABLOU ELECTRIC DE CURENT CONTINUU

| VERIFICATOR/<br>EXPERT   | NUME                    | SEMNA<br>SOCIETATE | SEMNA<br>SOCIETATE | REFERAT / EXPERTIZA NR. / DATA   |                            |
|---|-------------------------|--------------------|--------------------|---|----------------------------|
| S.C. MRB ELECTRIC S.R.L.<br>C.U.I.: RO27829133<br>NR. REG.: J12/2155/2010<br>ATESTAT A.N.R.E. NR. 201710264 / 2022<br>TELEFON: 0744 386 917<br>E-MAIL: office@mrbelectric.ro |                         |                    |                    | BENEFICIAR:<br>MUNICIPIUL VATRA DORNEI<br>STRADA MIHAI EMINESCU NR. 17, JUD. SUCEAVA   | PROIECT<br>NR.<br>8/2025   |
| SPECIFICATIE   | NUME                    | SEMNA<br>SOCIETATE | SEMNA<br>SOCIETATE | TITLU PROIECT:<br>"CONSTRUIREA DE NOI CAPACITATI DE PRODUCERE A ENERGIEI<br>ELECTRICE PRODUSA DIN SURSE REGENERABILE DE ENERGIE SOLARA<br>PENTRU AUTOCONSUM IN MUNICIPIUL VATRA DORNEI, JUD. SUCEAVA" | FAZA<br>PT                 |
| SEF PROIECT   | ING. CLAUDIU TRAIAN POP |                    |                    |   |                            |
| PROIECTANT   | ING. CLAUDIU TRAIAN POP |                    |                    |   |                            |
| SPECIALIST C.E.F.   | ING. ANDREI FELECAN     |                    |                    |   |                            |
|   |                         |                    | DATA<br>07.2025    | TITLU PLANSA:<br>PLAN STRING-URI - SCOALA GIMNAZIALA NR. 3<br>STR. CHILIEI NR. 11, VATRA DORNEI   | PLANSA<br>NR.<br>PSt-04-02 |

PROFIL TRANSVERSAL POZARE CABLU DE ALIMENTARE NA2XBY 3x35+16MMP

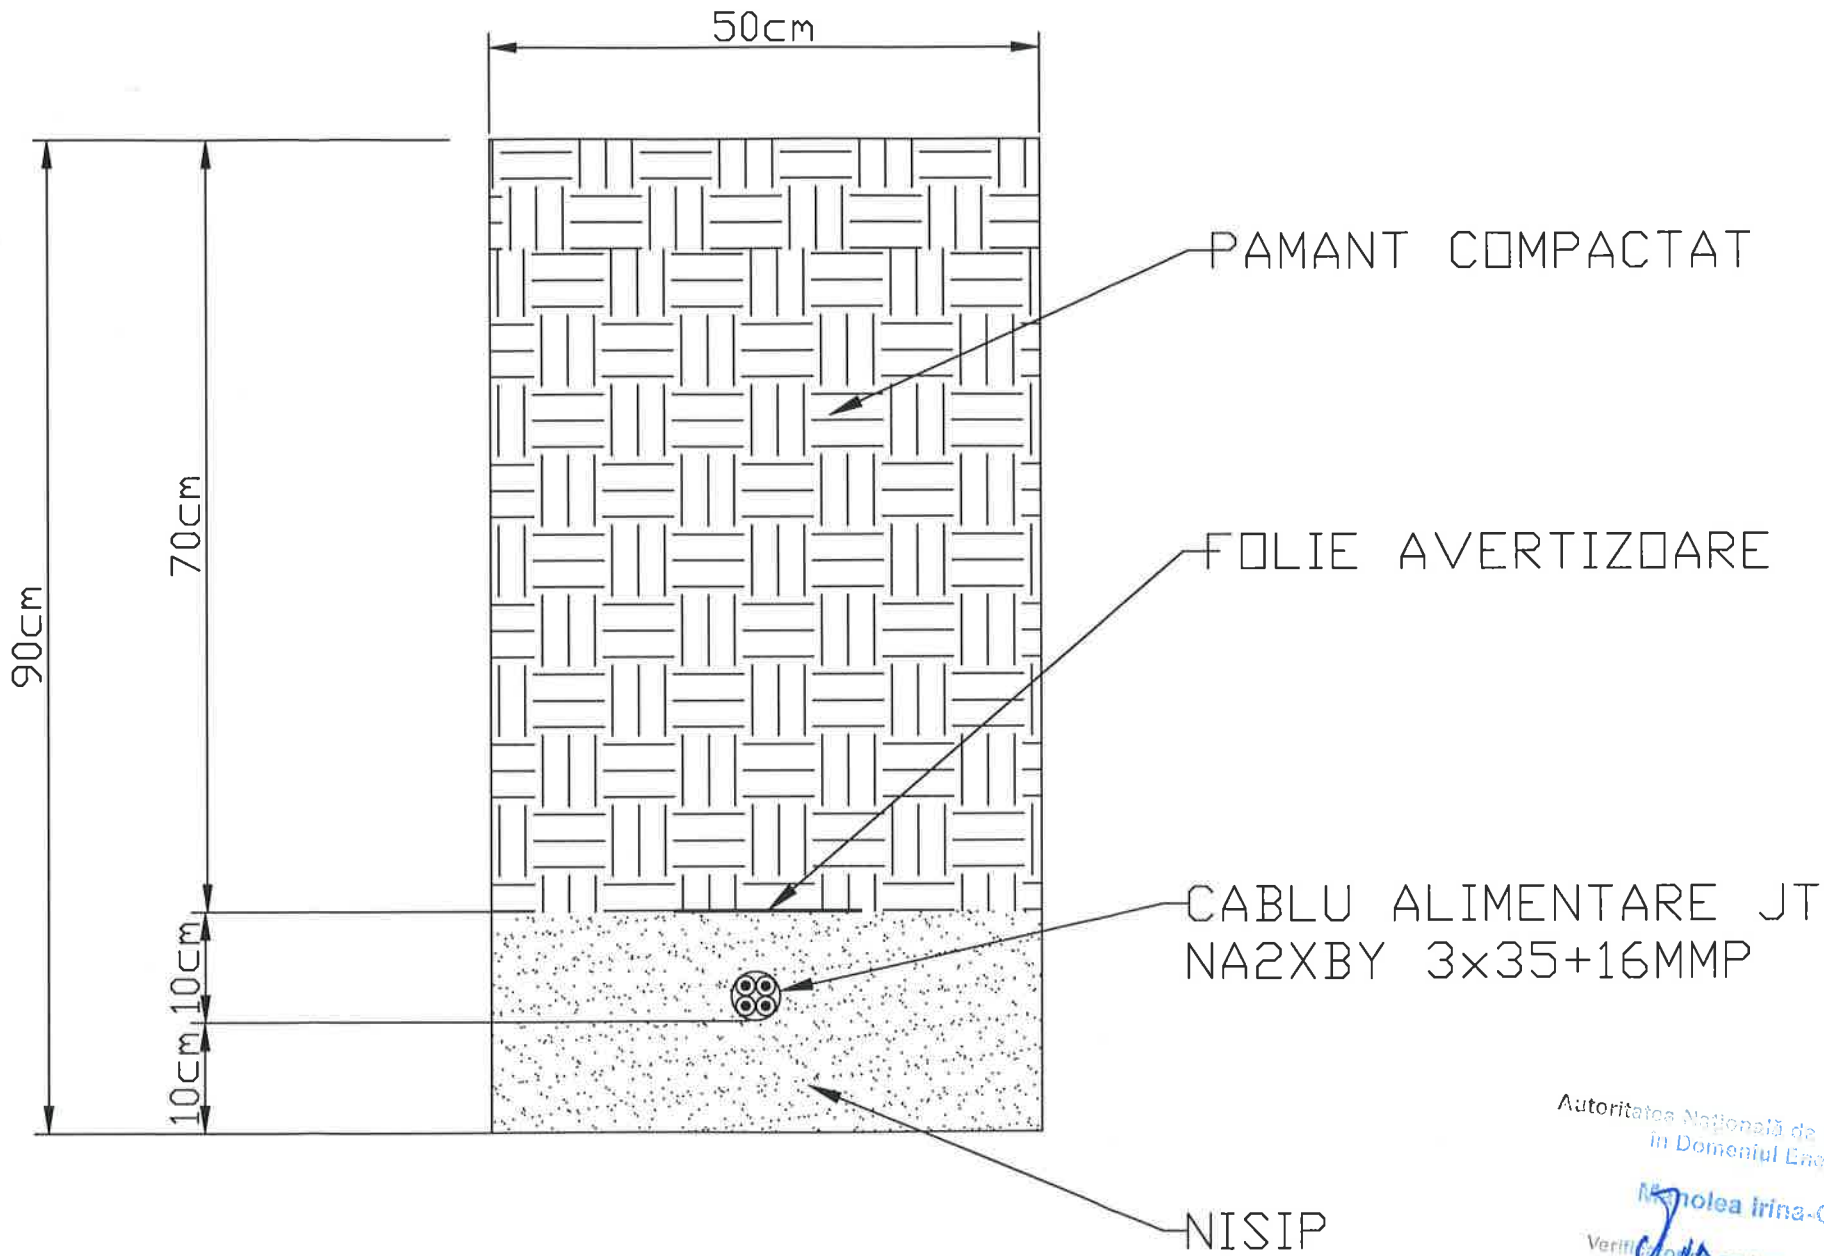


Autoritatea Națională de Reglementare  
în Domeniul Energiei


Mănolea Irina-Gina

Verificator de proiecte în domeniul  
instalațiilor electrice tehnologice

Autorizația nr 201920102/13.04.2019
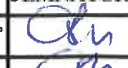
| VERIFICATOR/<br>EXPERT   | NUME                                                                         | SEMNAȚURA                                                                             | REFERAT / EXPERTIZA NR. / DATA                                                       |   |
|---|------------------------------------------------------------------------------|---------------------------------------------------------------------------------------|--------------------------------------------------------------------------------------|---|
| S.C. MRB ELECTRIC S.R.L.<br>C.U.I.: RO27829133<br>NR. REG.: J12/2155/2010<br>ATESTAT A.N.R.E. NR. 201710264 / 2022<br>TELEFON: 0744 386 917<br>E-MAIL: office@mrbelectric.ro |                                                                              |  | BENEFICIAR:<br>MUNICIPIUL VATRA DORNEI<br>STRADA MIHAI EMINESCU NR. 17, JUD. SUCEAVA | PROIECT<br>NR.<br>8/2025   |
| SPECIFICATIE   | NUME                                                                         | SEMNAȚURA                                                                             | SCARA                                                                                | TITLU PROIECT:   |
| SEF PROIECT   | ING. CLAUDIU TRAIAN POP<br>Inginer A.N.R.E. CR. SA. 128 nr. 201710264 / 2022 |  | -                                                                                    | "CONSTRUIREA DE NOI CAPACITATI DE PRODUCERE A ENERGIEI<br>ELECTRICE PRODUSA DIN SURSE REGENERABILE DE ENERGIE SOLARA<br>PENTRU AUTOCONSUM IN MUNICIPIUL VATRA DORNEI, JUD. SUCEAVA" |
| PROIECTANT   | ING. CLAUDIU TRAIAN POP<br>Inginer A.N.R.E. CR. SA. 128 nr. 201710264 / 2022 |  | DATA                                                                                 | TITLU PLANSA:   |
| SPECIALIST C.E.F   | ING. ANDREI FELECAN<br>Inginer A.N.R.E. CR. SA. 128 nr. 201710264 / 2022     |  | 07.2025                                                                              | DETALIU DE EXECUTIE - SCOALA GIMNAZIALA NR. 3<br>STR. CHILIEI NR. 11, VATRA DORNEI                                                                                                  |
|   |                                                                              |                                                                                       |                                                                                      | PLANSA<br>NR.<br>DE-04-01   |



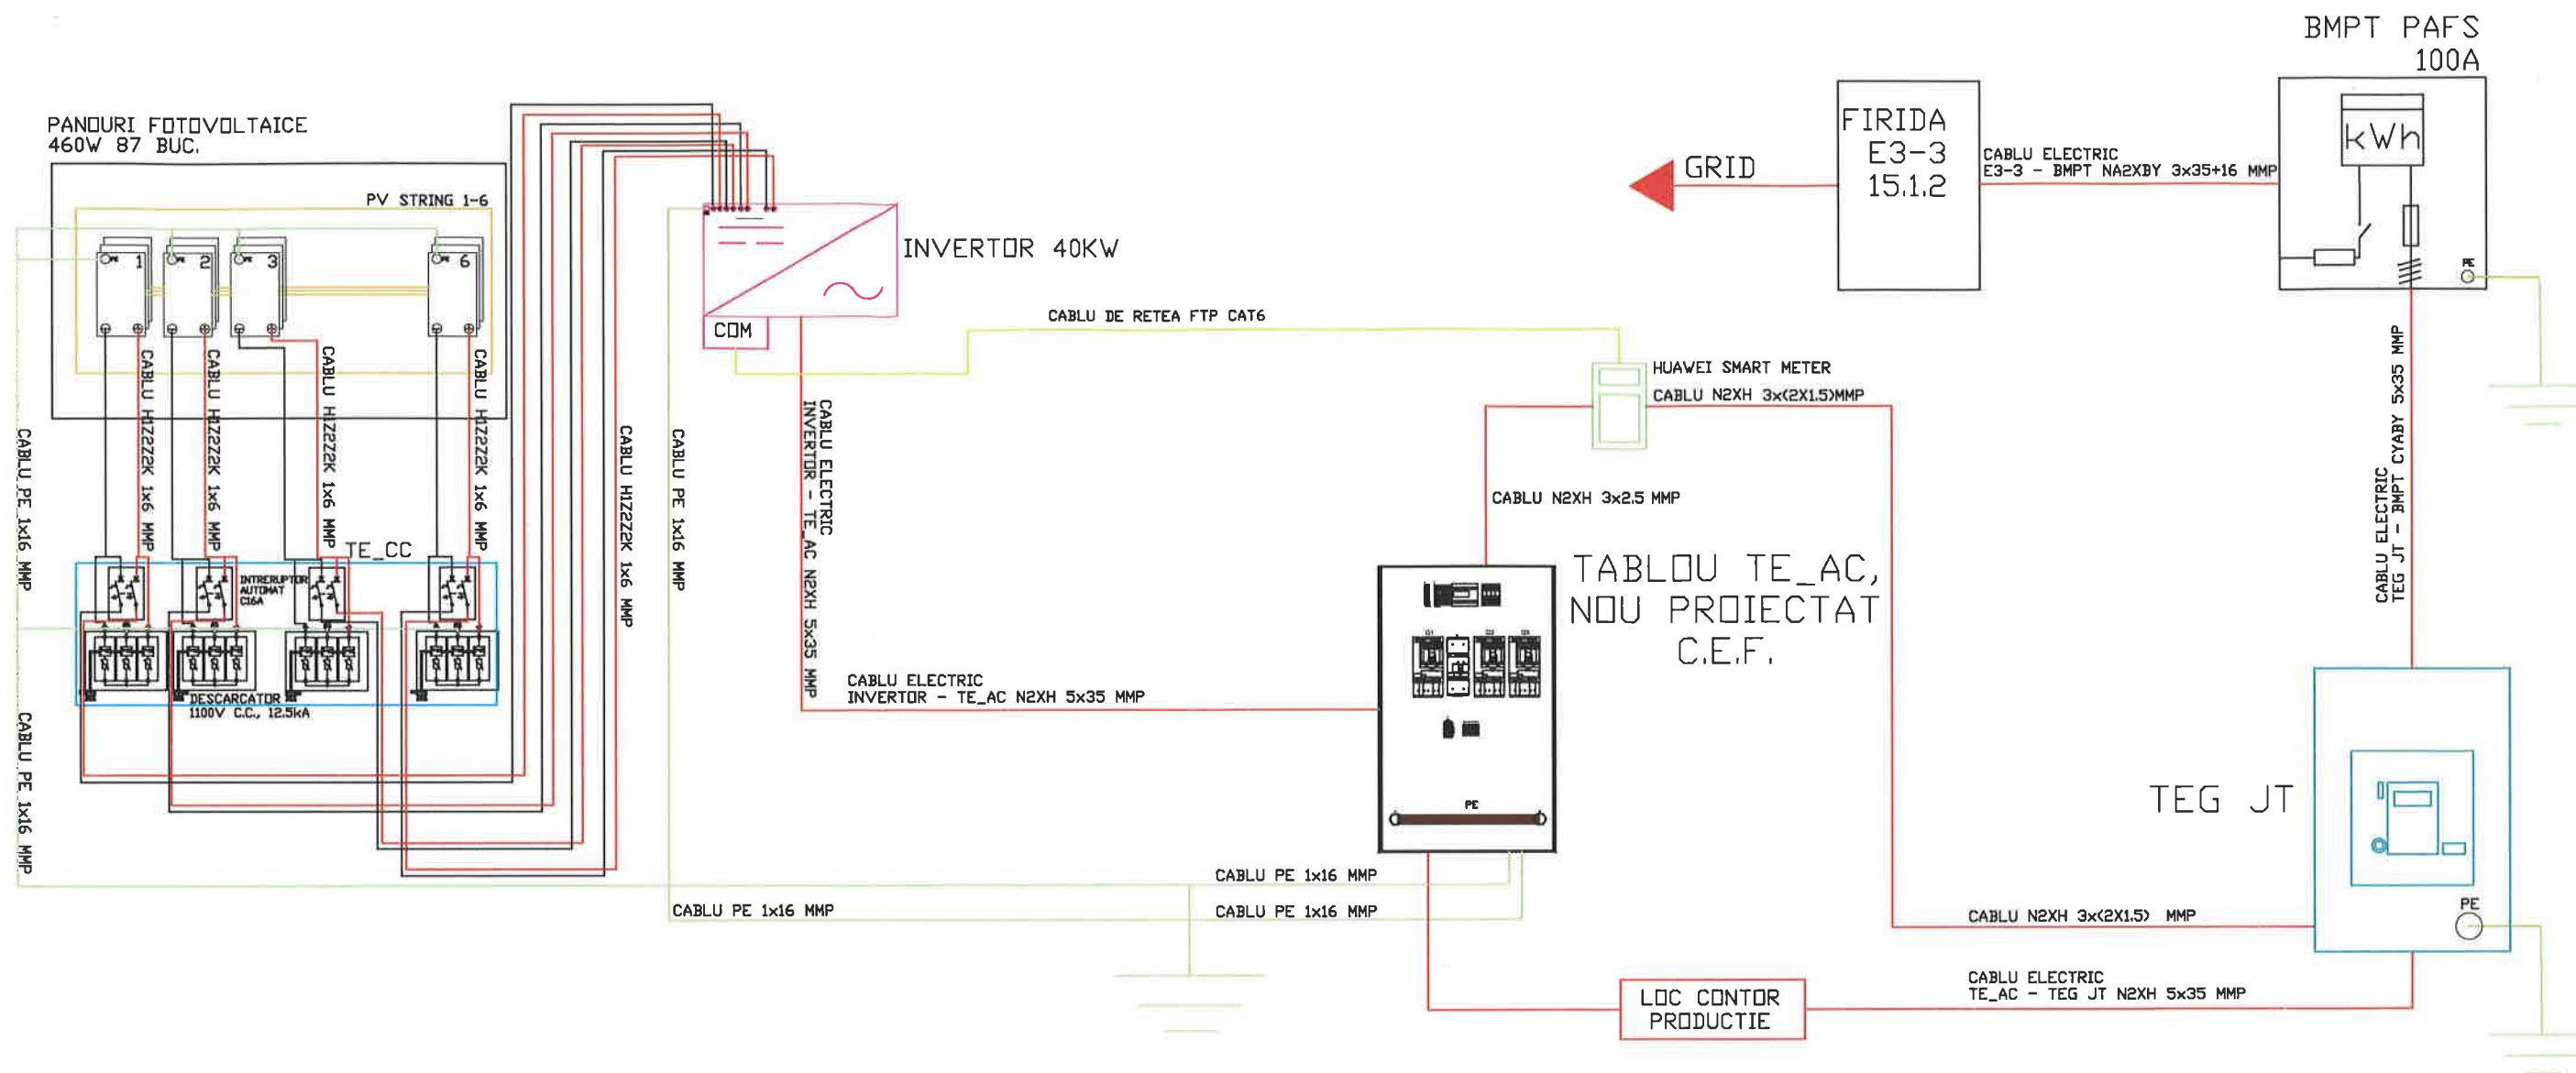

#### SETARI REGLAJE INVERTOR

| Funcția de protecție                                                                                      | Valoare | Valoare numerica | Temporizare (s) |
|---|---------|------------------|-----------------|
| Funcția de protecție de tensiune treapta I                                                                | 1.1 Un  | 253              | 0.5             |
| Funcția de protecție de tensiune treapta II                                                               | 0.85 Un | 195.5            | 3.2             |
| Funcția de protecție de frecvență treapta I                                                               | 52 Hz   | 52.0             | 0.5             |
| Funcția de protecție de frecvență treapta II                                                              | 47.5 Hz | 47.5             | 0.5             |
| Funcția de protecție de maximă tensiune (Valoarea mediata la 10 minute)*                                  | 1.1 Un  | 253.0            | 603 s**         |
| Timp de reconectare/ intrare in functiune dupa reaparitia tensiunii                                       |         |                  | 900 s           |
| Statism ajustabil pentru variatiei frecvenței                                                             | 5%      |                  | 0.3             |
| Exista protectie antiinsularizare actionata dependent de valoarea initiala si finala a tensiunii masurate |         | DA               | 0.3             |
| Puterea activa maxima                                                                                     |         | 40 KW            |                 |

\*conf. Tabel 2P - Ordin ANRE nr. 132/2022


#### SETARI REGLAJE ANTI-INSULARIZARE

| Funcția de protecție                                                     | Valoare | Valoare numerica | Temporizare (s) |
|--------------------------------------------------------------------------|---------|------------------|-----------------|
| Funcția de protecție de tensiune treapta I                               | 1.1 Un  | 253              | 0.5             |
| Funcția de protecție de tensiune treapta II                              | 0.85 Un | 195.5            | 3.2             |
| Funcția de protecție de frecvență treapta I                              | 52 Hz   | 52.0             | 0.5             |
| Funcția de protecție de frecvență treapta II                             | 47.5 Hz | 47.5             | 0.5             |
| Funcția de protecție de maximă tensiune (Valoarea mediata la 10 minute)* | 1.1 Un  | 253.0            | 603 s**         |

Autoritatea Națională de Reglementare în Domeniul Energiei  
Manoela Irina-Cristina  
Verificator de proiecte în domeniul instalațiilor electrice tehnologice  
Autorizație nr. 201920106/13.04.2019

| VERIFICATOR/ EXPERT   | NUME                    | SEMNA TURATA | REFERAT / EXPERTIZA NR. / DATA                                                       | PROIECT NR.                                                                                       |
|---|-------------------------|--------------|--------------------------------------------------------------------------------------|---------------------------------------------------------------------------------------------------|
| S.C. MRB ELECTRIC S.R.L.<br>C.U.I.: RO27829133<br>NR. REG.: J12/2155/2010<br>ATESTAT A.N.R.E. NR. 201710264 / 2022<br>TELEFON: 0744 386 917<br>E-MAIL: office@mrbelectric.ro |                         |              | BENEFICIAR:<br>MUNICIPIUL VATRA DORNEI<br>STRADA MIHAI EMINESCU NR. 17, JUD. SUCEAVA | 8/2025                                                                                            |
| SPECIFICATIE   | NUME                    | SEMNA TURATA | SCARA                                                                                | FAZA PT                                                                                           |
| SEF PROIECT   | ING. CLAUDIU TRAIAN POP |              |                                                                                      |                                                                                                   |
| PROIECTANT   | ING. CLAUDIU TRAIAN POP |              |                                                                                      |                                                                                                   |
| SPECIALIST C.E.F.   | ING. ANDREI FELECAN     |              |                                                                                      |                                                                                                   |
|   |                         |              | DATA<br>07.2025                                                                      | TITLU PLANSA:<br>SCHEMA MONOFILARA - SCOALA GIMNAZIALA NR. 3<br>STR. CHILIEI NR. 11, VATRA DORNEI |
|   |                         |              |                                                                                      | PLANSA NR.<br>SM-04-01                                                                            |



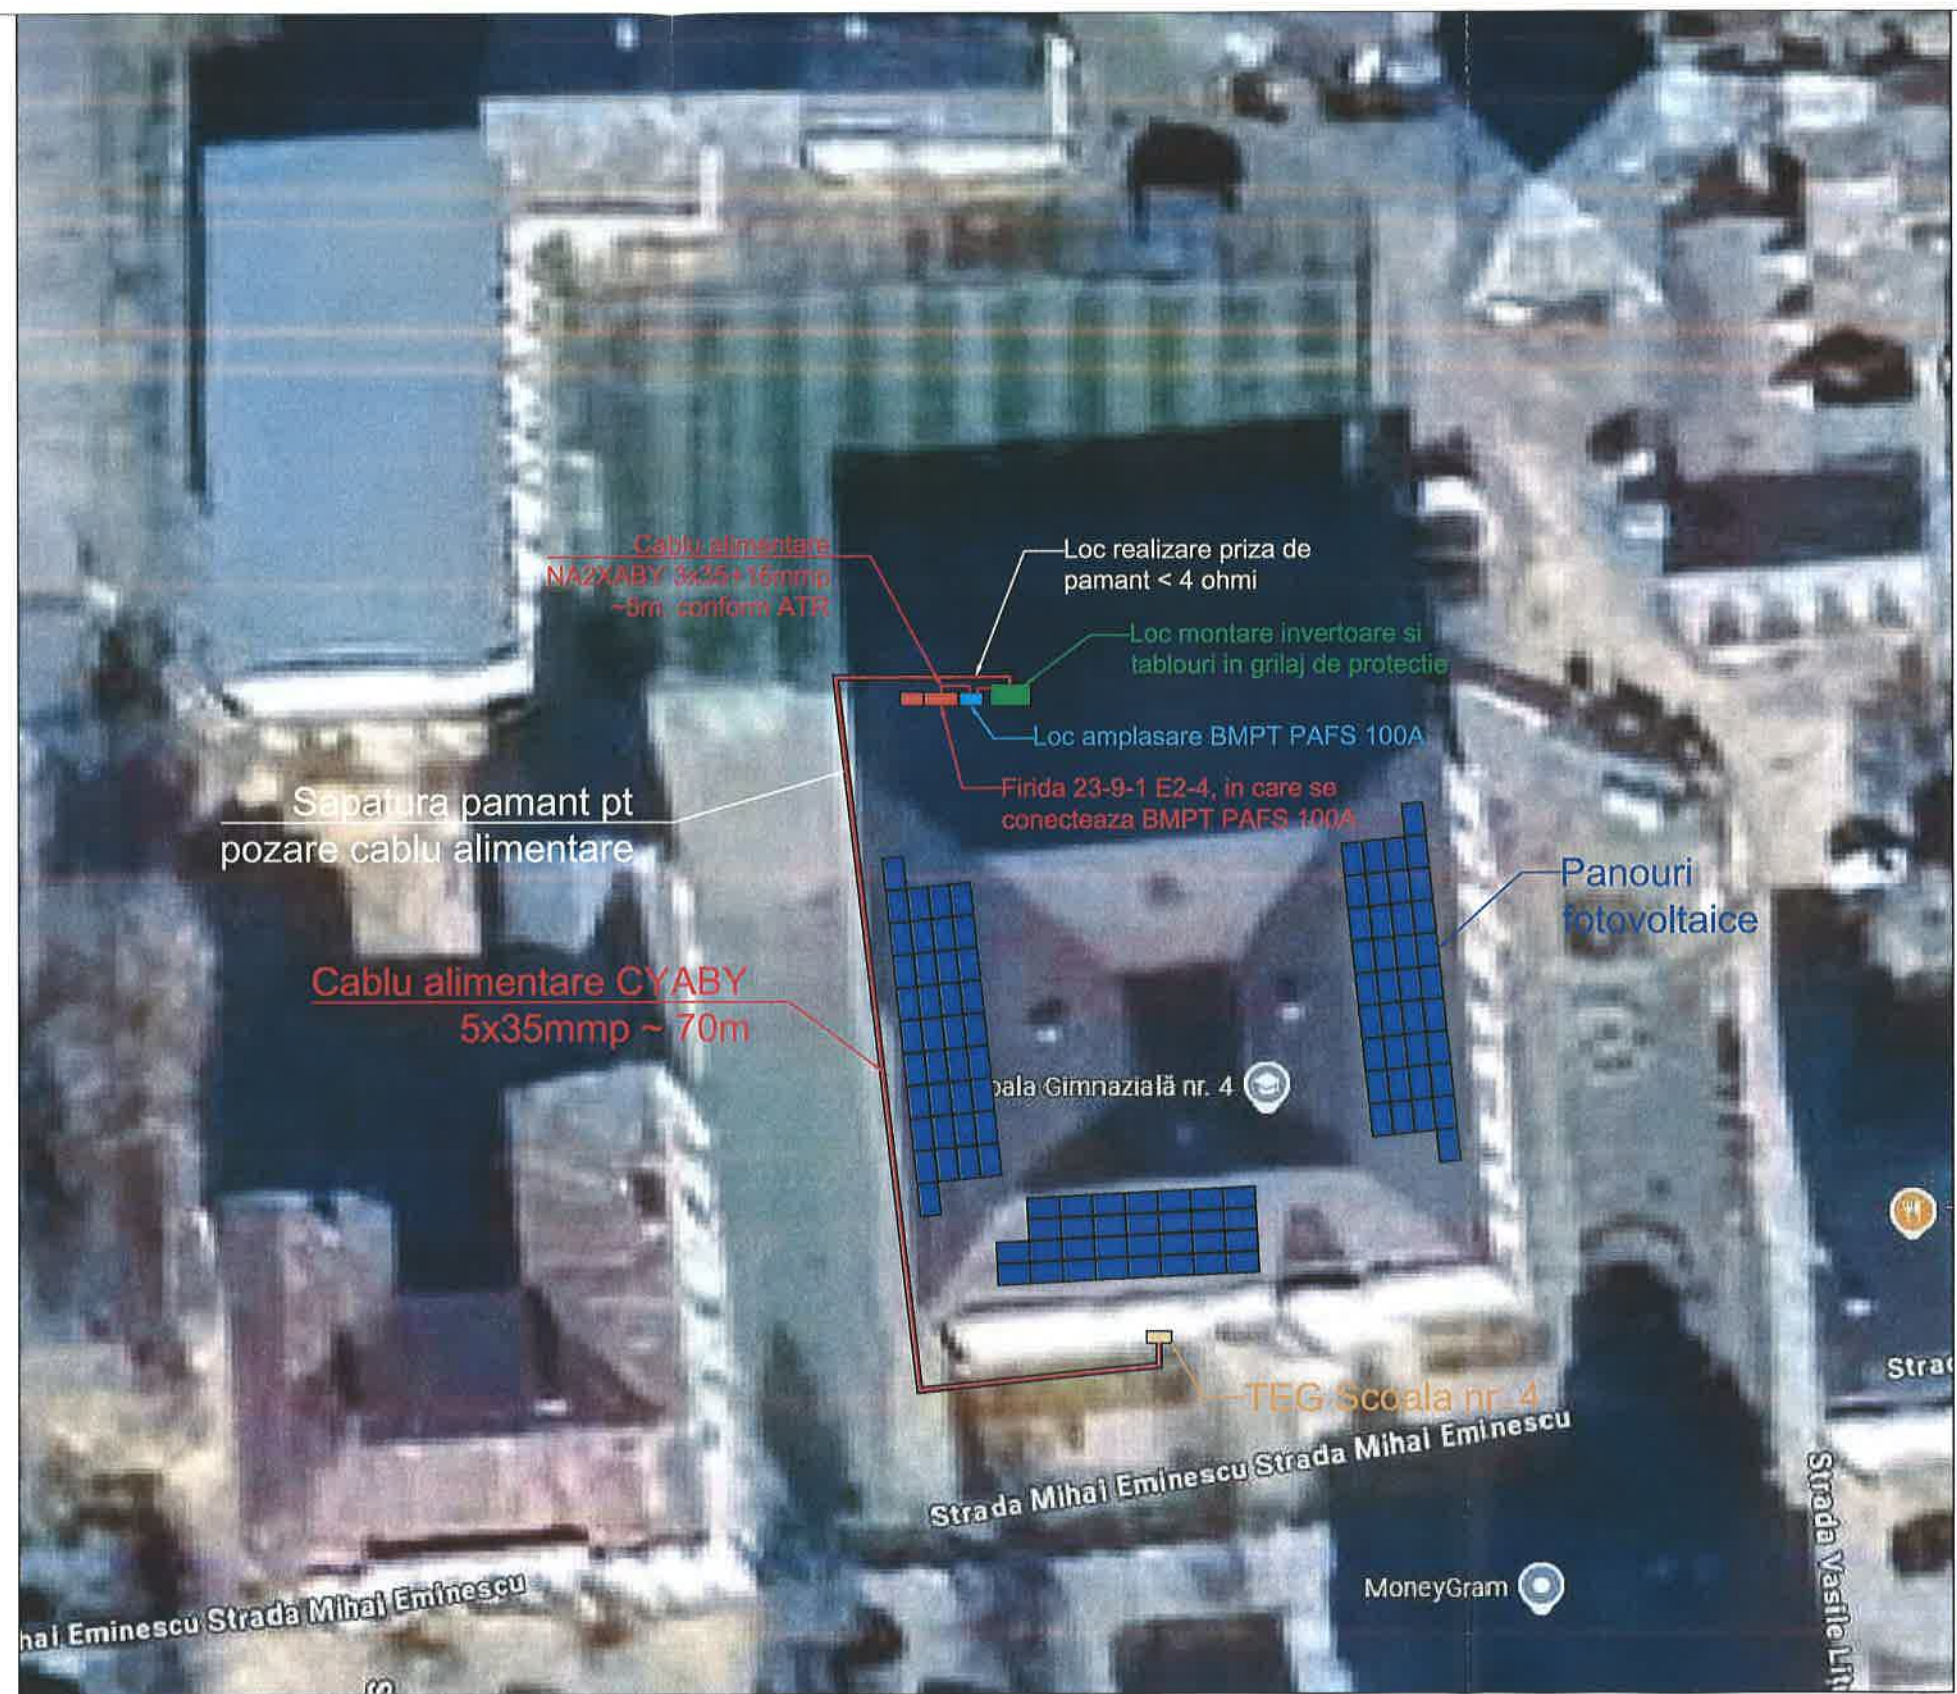


Autoritatea Nationala de Protectie  
in Domeniul Mediului  
Manoela Irina-Cristina  
Verificator de proiecte si de executie  
in instalatiile electrice  
Autorizatie nr. 1929107/14

| VERIFICATOR/<br>EXPERT   | NUME                    | SEMNA TURA | SCARINTA | REFERAT / EXPERTIZA NR. / DATA   |                          |
|---|-------------------------|------------|----------|---|--------------------------|
| S.C. MRB ELECTRIC S.R.L.<br>C.U.I.: RO27829133<br>NR. REG.: J12/2155/2010<br>ATESTAT A.N.R.E. NR. 201710264 / 2022<br>TELEFON: 0744 386 917<br>E-MAIL: office@mrbelectric.ro |                         |            |          | BENEFICIAR:<br>MUNICIPIUL VATRA DORNEI<br>STRADA MIHAI EMINESCU NR. 17, JUD. SUCEAVA                                                                                                | PROIECT<br>NR.<br>8/2025 |
| SPECIFICATIE   | NUME                    | SEMNA TURA | SCARA    | TITLU PROIECT:   | FAZA                     |
| SEF PROIECT   | ING. CLAUDIU TRAIAN POP |            | 1:500    | "CONSTRUIREA DE NOI CAPACITATI DE PRODUCERE A ENERGIEI<br>ELECTRICE PRODUSA DIN SURSE REGENERABILE DE ENERGIE SOLARA<br>PENTRU AUTOCONSUM IN MUNICIPIUL VATRA DORNEI, JUD. SUCEAVA" | PT                       |
| PROIECTANT   | ING. CLAUDIU TRAIAN POP |            | DATA     | TITLU PLANSA:   | PLANSA                   |
| SPECIALIST C.E.F.   | ING. ANDREI FELECAN     |            | 07.2025  | PLAN DE SITUATIE - SCOALA GIMNAZIALA NR. 4<br>STR. MIHAI EMINESCU NR. 50, VATRA DORNEI                                                                                              | NR.<br>PS-05-01          |




SCOLA NR. 4  
PERETELE NORDIC

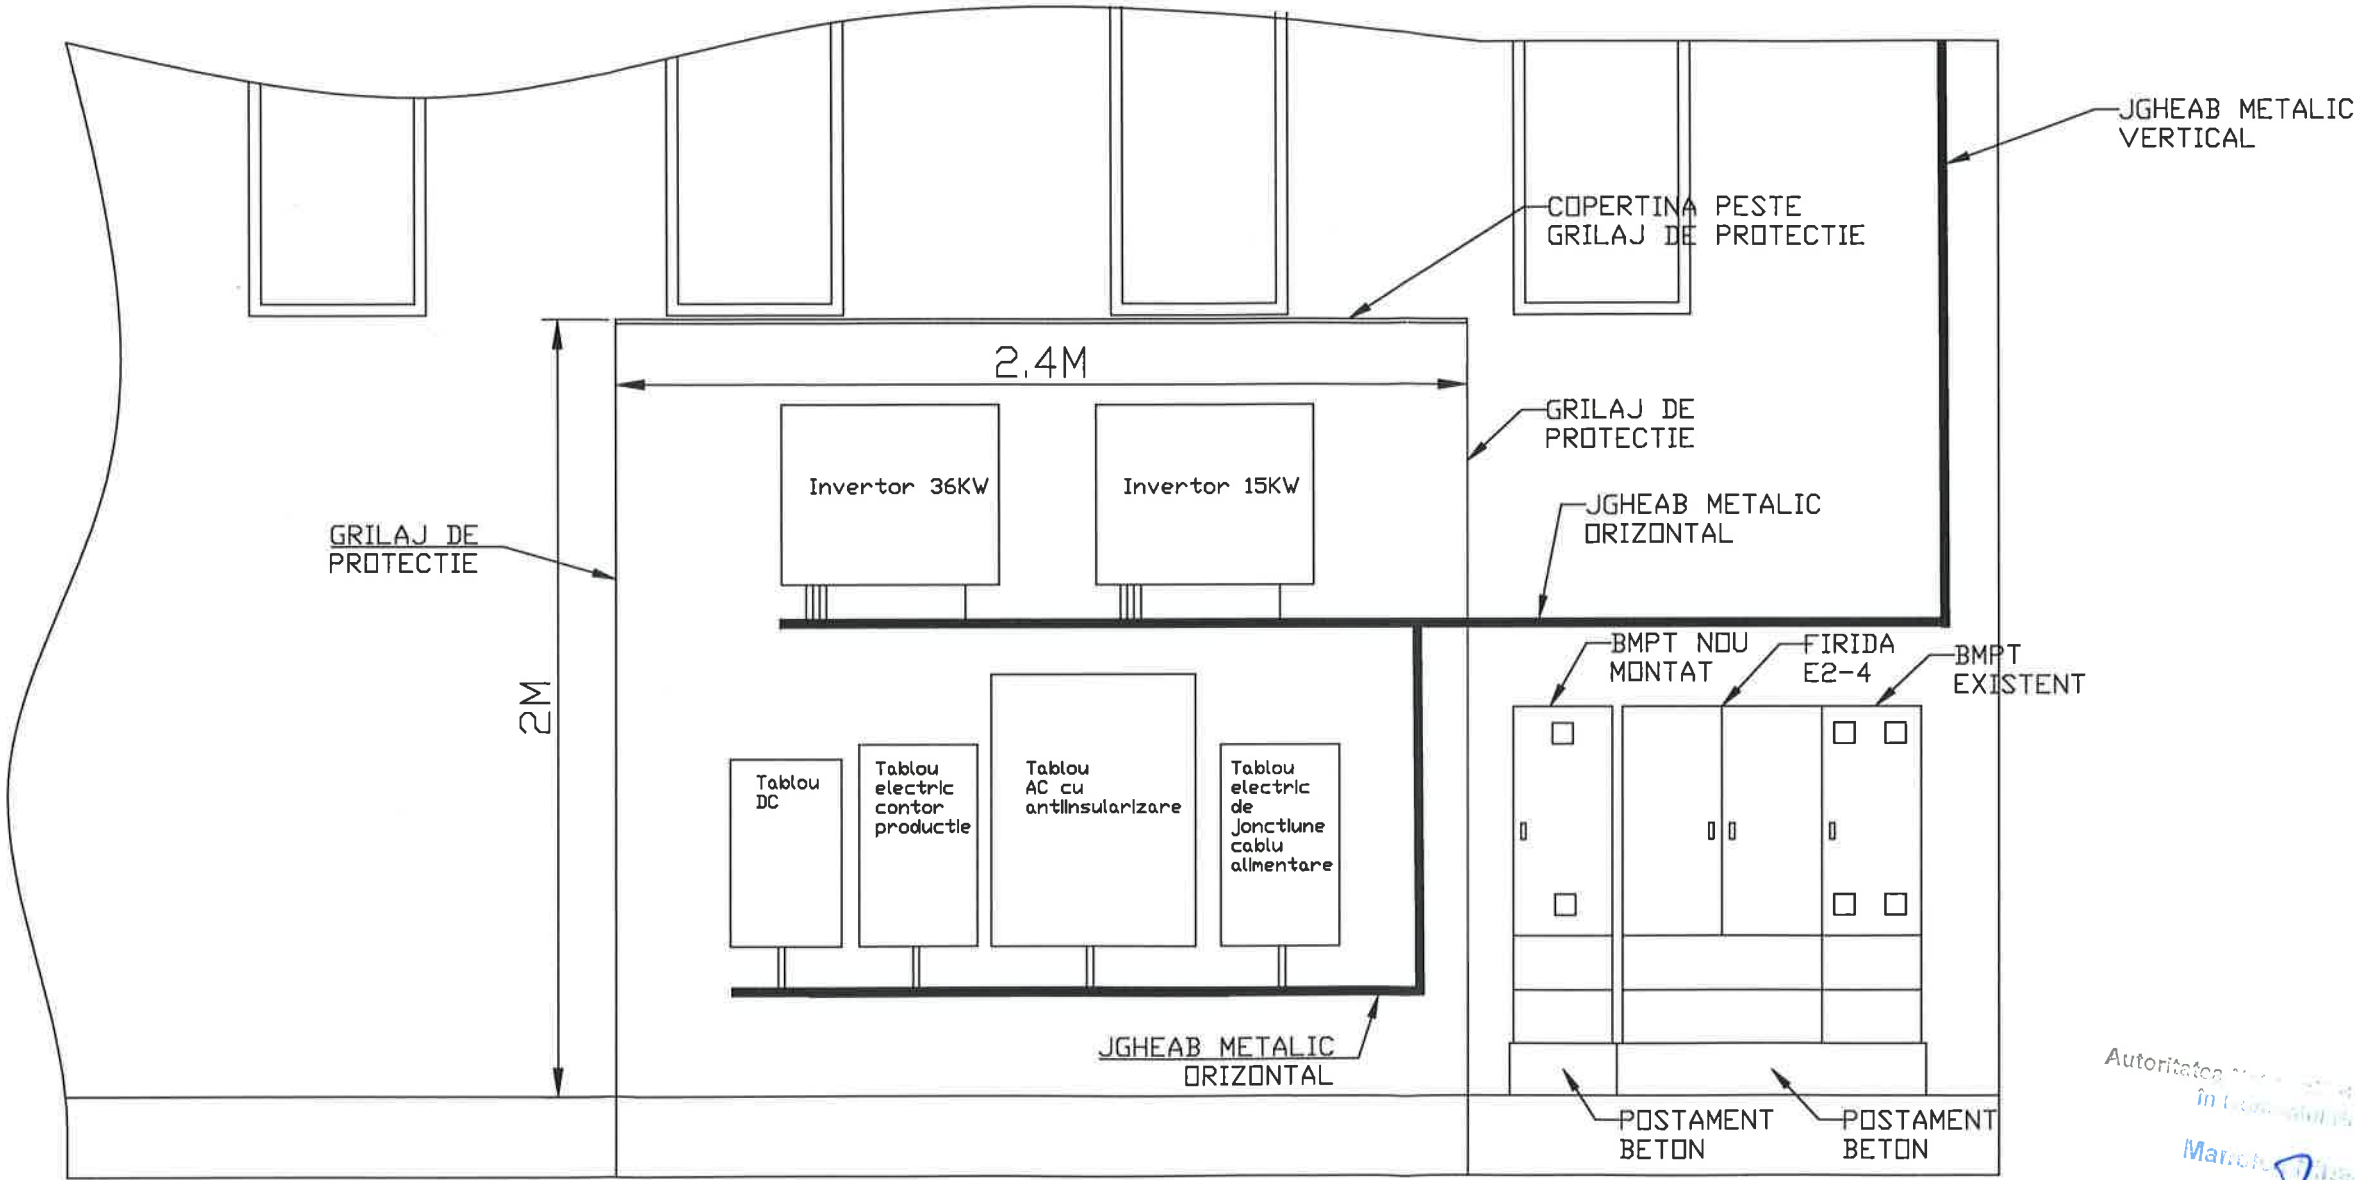

Autoritatea de autorizare a activitatii de constructii  
in localitatea Suceava  
Municipiul Suceava  
Verificator de proiect  
instalatii electrice  
Autorizatia nr. 10/2025


| VERIFICATOR/EXPERT   | NUME                                                                             | SEMNA TURCA | REFERAT / EXPERTIZA NR. / DATA                                                       | PROIECT NR.         |
|---|----------------------------------------------------------------------------------|-------------|--------------------------------------------------------------------------------------|---------------------|
| S.C. MRB ELECTRIC S.R.L.<br>C.U.I.: RO27829133<br>NR. REG.: J12/2155/2010<br>ATESTAT A.N.R.E. NR. 201710264 / 2022<br>TELEFON: 0744 386 917<br>E-MAIL: office@mrbelectric.ro |                                                                                  |             | BENEFICIAR:<br>MUNICIPIUL VATRA DORNEI<br>STRADA MIHAI EMINESCU NR. 17, JUD. SUCEAVA | 8/2025              |
| SPECIFICATIE   | NUME                                                                             | SEMNA TURCA | SCARA 1:500                                                                          | FAZA PT             |
| SEF PROIECT   | ING. CLAUDIU TRAIAN POP<br>Inregistrat A.N.R.E. CR. BA. 173 nr. 201710264 / 2022 |             |                                                                                      |                     |
| PROIECTANT   | ING. CLAUDIU TRAIAN POP<br>Inregistrat A.N.R.E. CR. BA. 173 nr. 201710264 / 2022 |             |                                                                                      |                     |
| SPECIALIST C.E.F.   | ING. ANDREI FELECAN<br>Inregistrat A.N.R.E. CR. BA. 173 nr. 202210261 / 2022     |             | DATA 07.2025                                                                         | PLANSA NR. PS-05-02 |

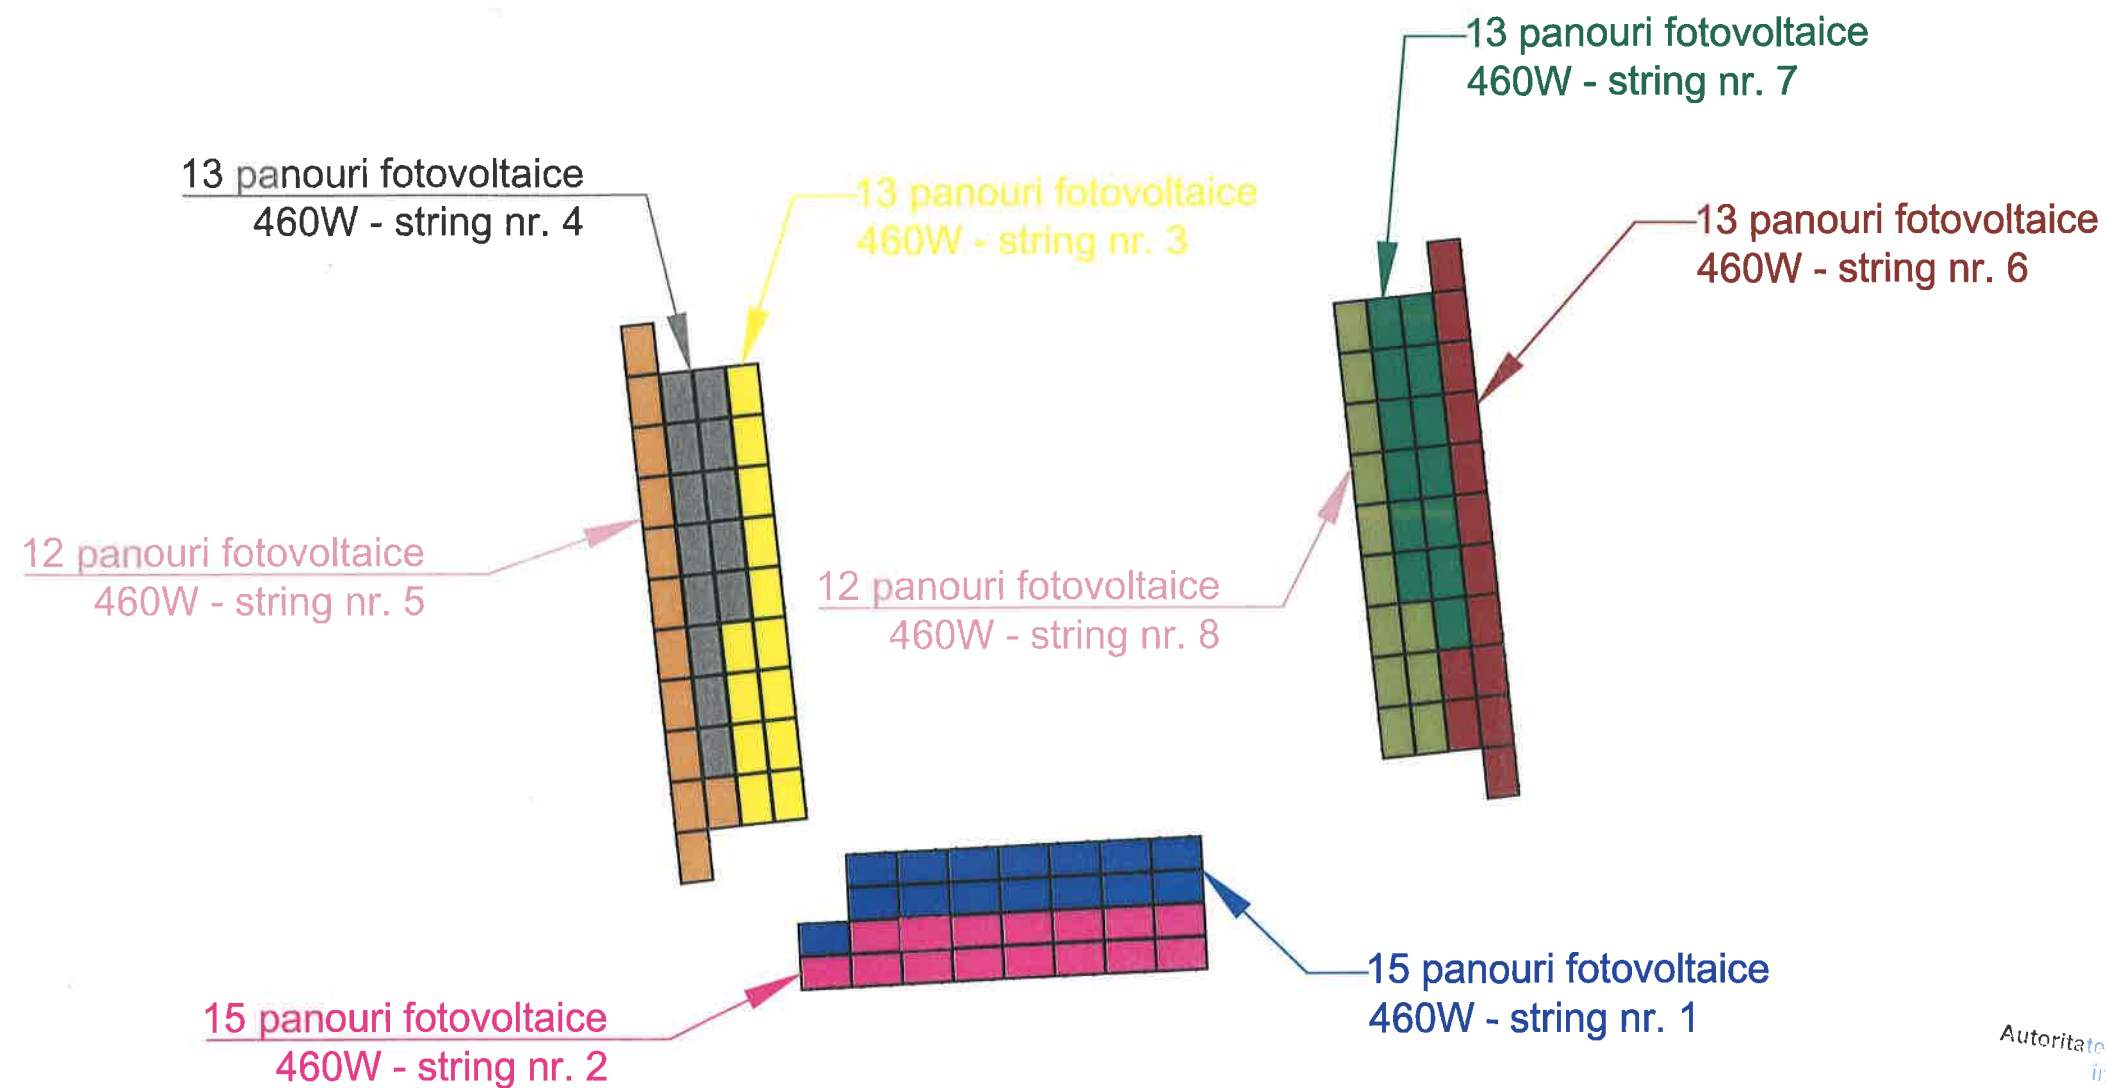

Autoritatea Națională de Protecție în Domeniul Energiei  
 Manolea Irina-Cristina  
 Verificator de proiecte în domeniul energiei electrice tehn. lo  
 Autorizația nr 2011/20108/13.14.

| VERIFICATOR/<br>EXPERT   | NUME                                                                         | SEMNAȚURA | REFERAT / EXPERTIZA NR. / DATA                                                       |   |
|---|------------------------------------------------------------------------------|-----------|--------------------------------------------------------------------------------------|---|
| S.C. MRB ELECTRIC S.R.L.<br>C.U.I.: RO27829133<br>NR. REG.: J12/2155/2010<br>ATESTAT A.N.R.E. NR. 201710264 / 2022<br>TELEFON: 0744 386 917<br>E-MAIL: office@mrbelectric.ro |                                                                              |           | BENEFICIAR:<br>MUNICIPIUL VATRA DORNEI<br>STRADA MIHAI EMINESCU NR. 17, JUD. SUCEAVA | PROIECT<br>NR.<br>8/2025   |
| SPECIFICATIE   | NUME                                                                         | SEMNAȚURA | SCARA                                                                                | TITLU PROIECT:<br>CONSTRUIREA DE NOI CAPACITATI DE PRODUCERE A ENERGIEI<br>ELECTRICE PRODUSA DIN SURSE REGENERABILE DE ENERIE SOLARA<br>PENTRU AUTOCONSUM IN MUNICIPIUL VATRA DORNEI, JUD. SUCEAVA |
| SEF PROIECT   | ING. CLAUDIU TRAIAN POP<br>Inginer A.N.R.E. OR. SA. 123 nr. 201710264 / 2022 |           | -                                                                                    | FAZA<br>PT   |
| PROIECTANT   | ING. CLAUDIU TRAIAN POP<br>Inginer A.N.R.E. OR. SA. 123 nr. 201710264 / 2022 |           | DATA<br>07.2025                                                                      | PLANSĂ<br>NR.<br>PSt-05-01   |
| SPECIALIST C.E.F   | ING. ANDREI FELECAN<br>Inginer A.N.R.E. OR. SA. 123 nr. 201710264 / 2022     |           |                                                                                      |   |



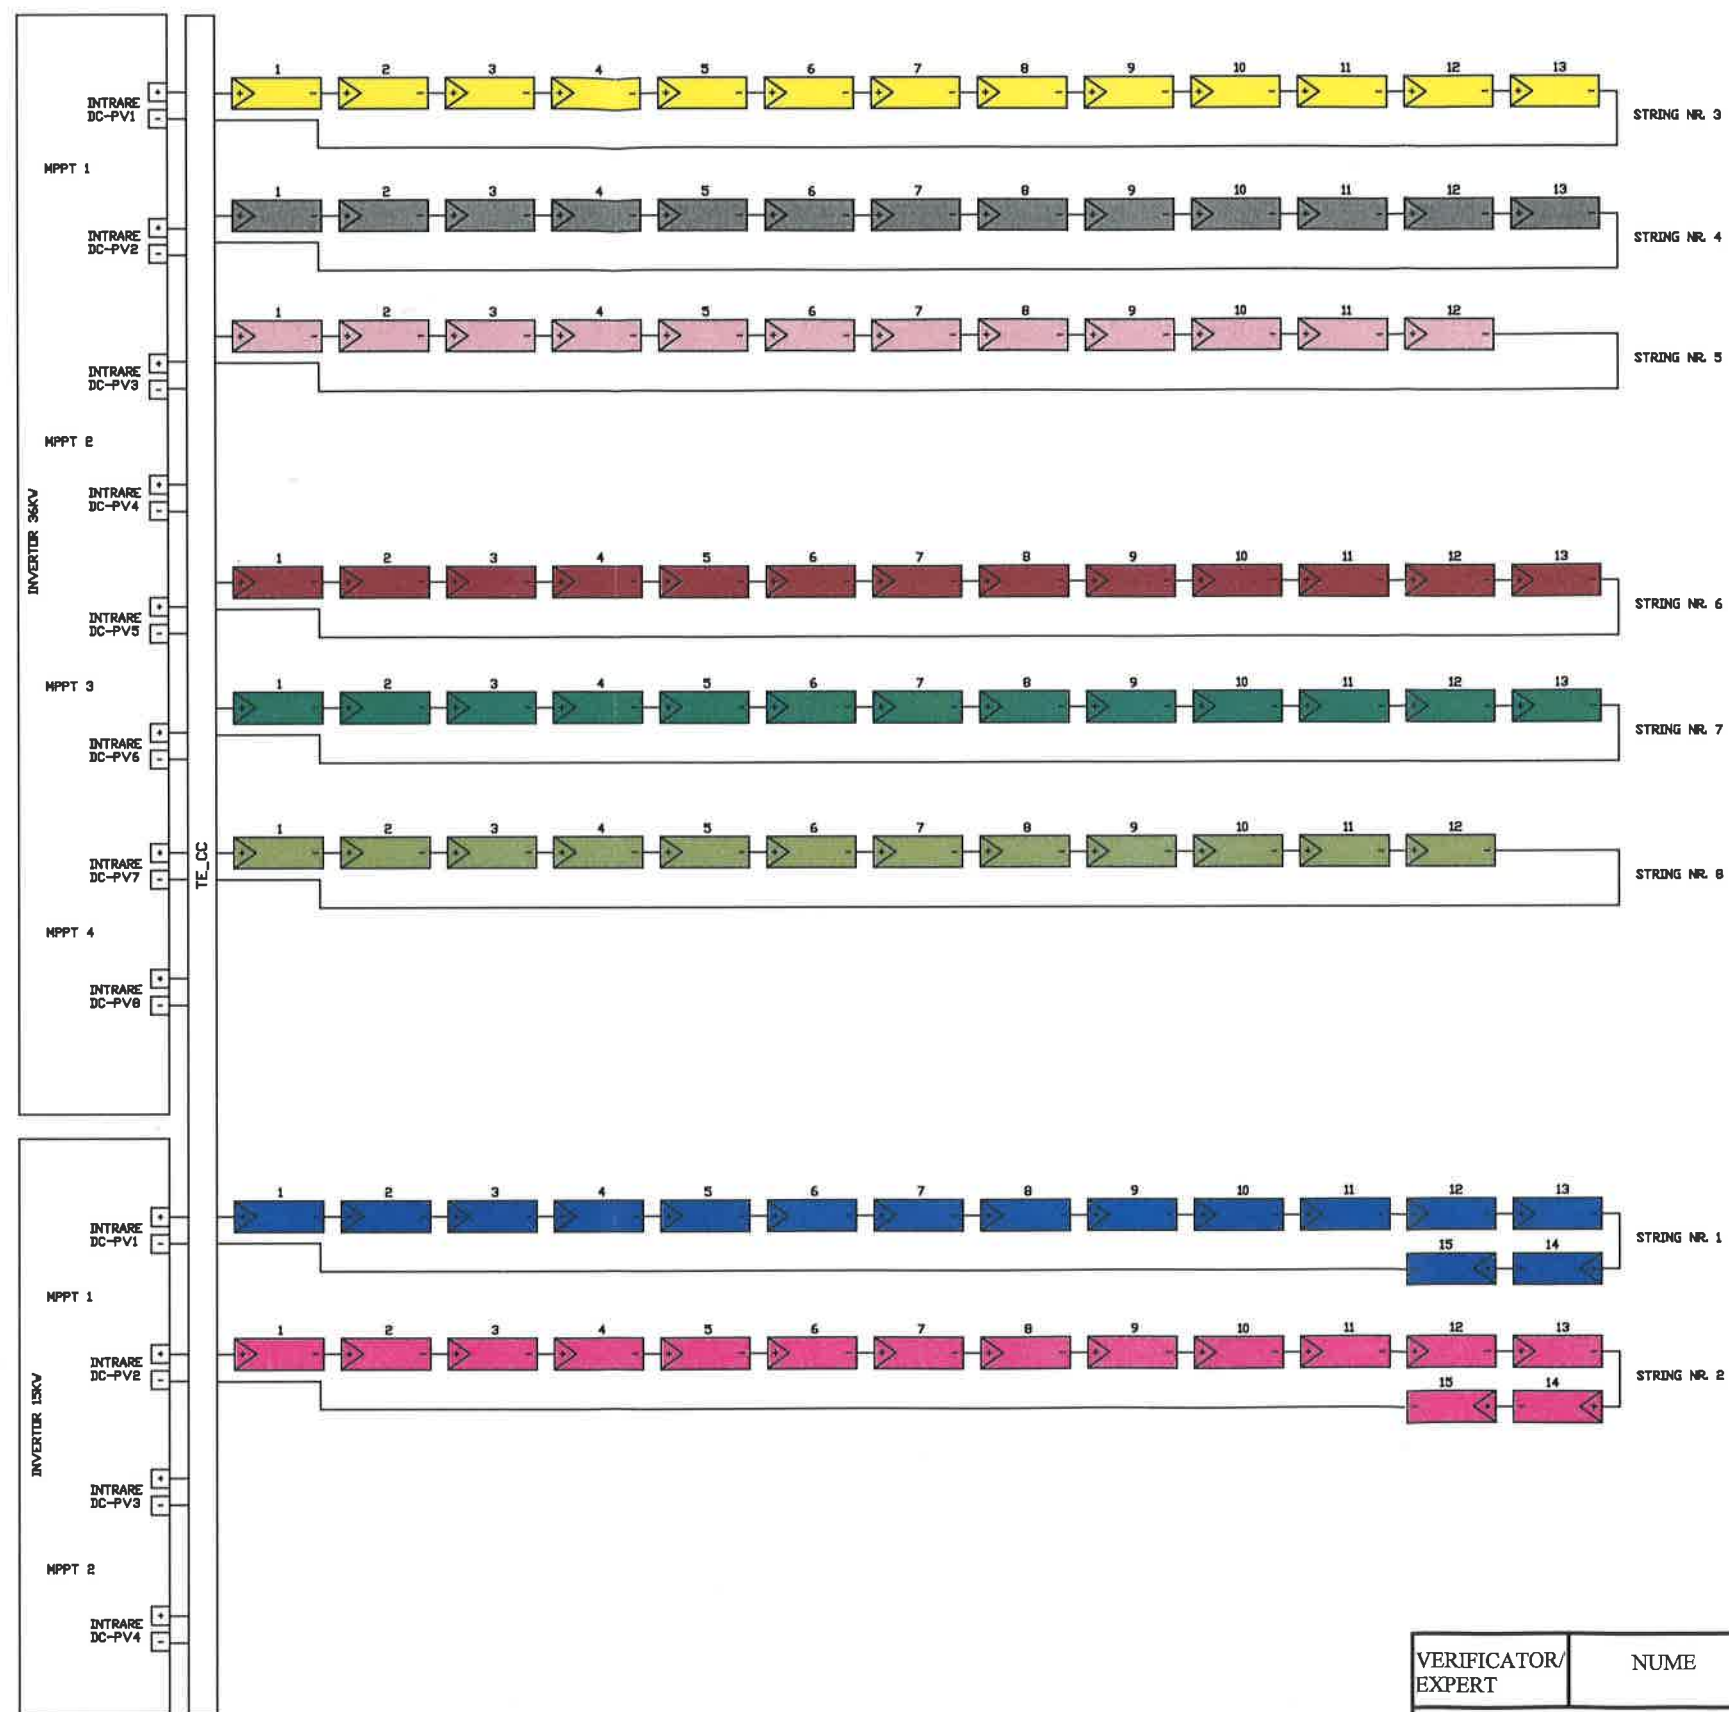

#### LEGENDA:

= PANDU FOTOVOLTAIC 460W


DC PV1-10 = INTRARI DE CURENT CONTINUU PENTRU STRINGURI

TE-CC = TABLOU ELECTRIC DE CURENT CONTINUU

Autoritatea Națională de Reglementare în Domeniul Energiei  
Manolea Grina-Cina  
Verificator de proiecte în domeniul instalațiilor electrice tehnologice  
Autorizația nr. 1920708/13.04.2021

| VERIFICATOR/<br>EXPERT   | NUME                                                                            | SEMNAȚURA | REFERAT / EXPERTIZA NR. / DATA                                                       | PROIECT NR.   |
|---|---------------------------------------------------------------------------------|-----------|--------------------------------------------------------------------------------------|---|
| S.C. MRB ELECTRIC S.R.L.<br>C.U.I.: RO27829133<br>NR. REG.: J12/2155/2010<br>ATESTAT A.N.R.E. NR. 201710264 / 2022<br>TELEFON: 0744 386 917<br>E-MAIL: office@mrbelectric.ro |                                                                                 |           | BENEFICIAR:<br>MUNICIPIUL VATRA DORNEI<br>STRADA MIHAI EMINESCU NR. 17, JUD. SUCEAVA | 8/2025   |
| SPECIFICATIE   | NUME                                                                            | SEMNAȚURA | SCARA                                                                                | FAZA PT   |
| SEF PROIECT   | ING. CLAUDIU TRAIAN POP<br>Inregistrat A.N.R.E. CR. BA. 03 nr. 201710264 / 2022 |           |                                                                                      | TITLU PROIECT:<br>"CONSTRUIREA DE NOI CAPACITATI DE PRODUCERE A ENERGIEI ELECTRICE PRODUSA DIN SURSE REGENERABILE DE ENERGIE SOLARA PENTRU AUTOCONSUM IN MUNICIPIUL VATRA DORNEI, JUD. SUCEAVA" |
| PROIECTANT   | ING. CLAUDIU TRAIAN POP<br>Inregistrat A.N.R.E. CR. BA. 03 nr. 201710264 / 2022 |           | DATA                                                                                 | PLANSĂ NR.   |
| SPECIALIST C.E.F   | ING. ANDREI FELECAN<br>Inregistrat A.N.R.E. CR. BA. 03 nr. 20231201 / 2023      |           | 07.2025                                                                              | Pst-05-02   |



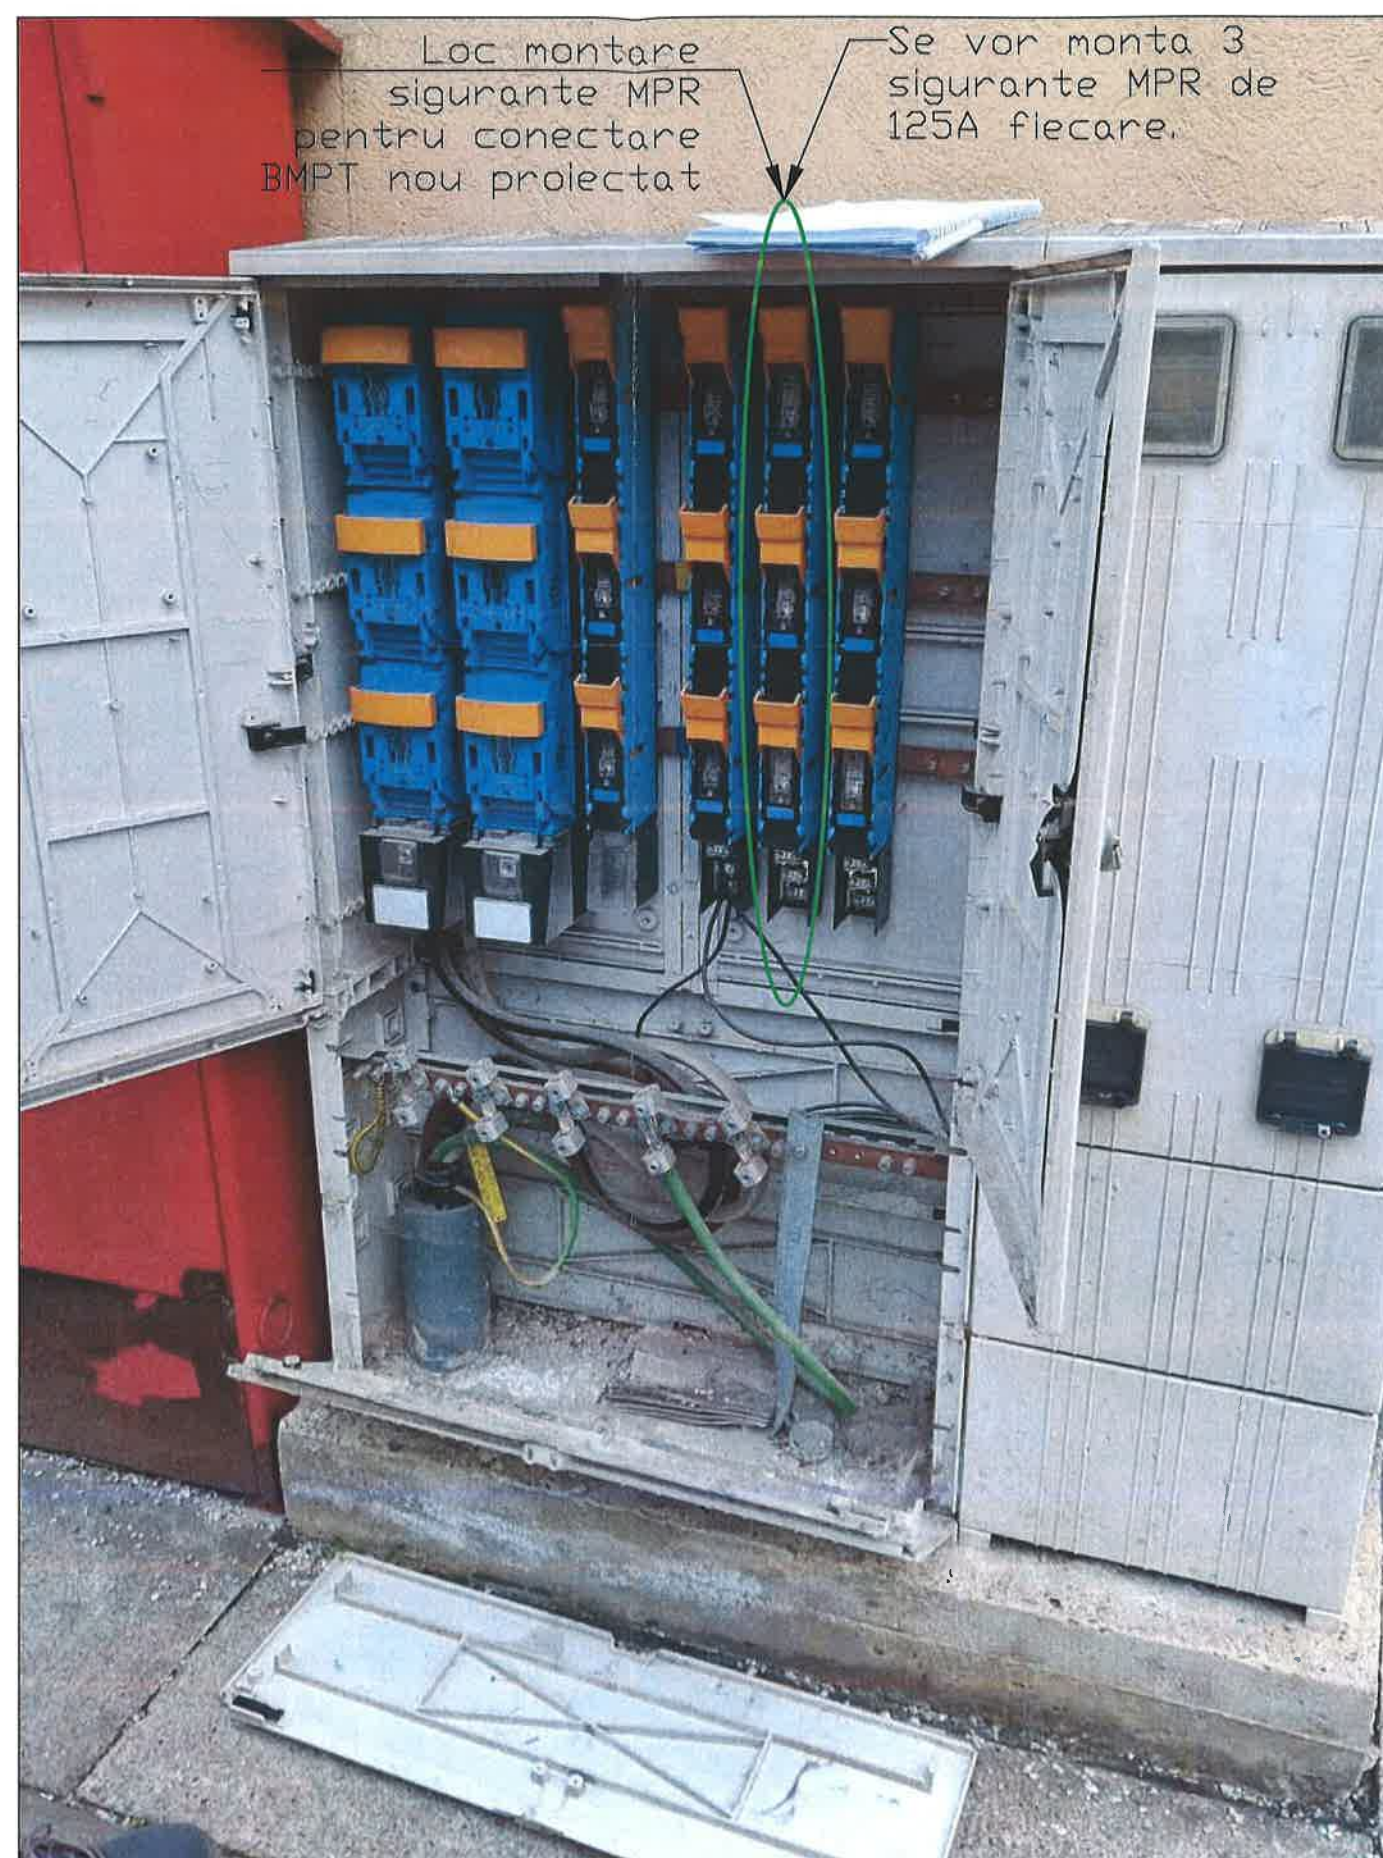

Autoritatea Națională de Reglementare  
în Domeniul Energiei

Manolea Irina-Gina

Verificator de proiect în domeniul  
instalațiilor electrice tehnologice

Autorizația nr 201720106/13.04.2019


| VERIFICATOR/<br>EXPERT   | NUME                                                                             | SEMNAȚIA ȘTERINTĂ | REFERAT / EXPERTIZA NR. / DATA                                                       |   |
|---|----------------------------------------------------------------------------------|-------------------|--------------------------------------------------------------------------------------|---|
| S.C. MRB ELECTRIC S.R.L.<br>C.U.I.: RO27829133<br>NR. REG.: J12/2155/2010<br>ATESTAT A.N.R.E. NR. 201710264 / 2022<br>TELEFON: 0744 386 917<br>E-MAIL: office@mrbelectric.ro |                                                                                  |                   | BENEFICIAR:<br>MUNICIPIUL VATRA DORNEI<br>STRADA MIHAI EMINESCU NR. 17, JUD. SUCEAVA | PROIECT<br>NR.<br>8/2025   |
| SPECIFICATIE   | NUME                                                                             | SEMNAȚIA          | SCARA                                                                                | FAZA<br>PT   |
| SEF PROIECT   | ING. CLAUDIU TRAIAN POP<br>Inregistrat A.N.R.E. OR. SA. 029 nr. 201710564 / 2022 |                   | -                                                                                    | TITLU PROIECT:<br>"CONSTRUIREA DE NOI CAPACITATI DE PRODUCERE A ENERGIEI<br>ELECTRICE PRODUSA DIN SURSE REGENERABILE DE ENERGIE SOLARA<br>PENTRU AUTOCONSUM IN MUNICIPIUL VATRA DORNEI, JUD. SUCEAVA" |
| PROIECTANT   | ING. CLAUDIU TRAIAN POP<br>Inregistrat A.N.R.E. OR. SA. 029 nr. 201710564 / 2022 |                   | DATA                                                                                 | TITLU PLANSA:<br>DETALIU DE EXECUTIE - SCOALA GIMNAZIALA NR. 4<br>STR. MIHAI EMINESCU NR. 50, VATRA DORNEI                                                                                            |
| SPECIALIST C.E.F   | ING. ANDREI FELECAN<br>Inregistrat A.N.R.E. OR. SA. 029 nr. 202312021 / 2023     |                   | 07.2025                                                                              | PLANSA<br>NR.<br>DE-05-01   |



LEGENDA:

1. ELECTROD ORIZONTAL, L=22,5M, DL37, 40X4Zn
2. BANDA DE LEGARE LA BMPT, L=2,5M, DL37, 40X4Zn
3. ELECTROD VERTICAL, H=1,5M, 6 BUC, TEAVA DL-Zn, ø2 1/2"
4. SURUB CAP HEXAGONAL, STAS2117-80, 22 BUC, DL37, M12X35
5. PIULITA HEXAGONALA, STAS4071-89, 22 BUC, DL37, M12
6. SAIBA ELASTICA CU DINTI EXTERIORI, STAS10481-78, 22 BUC, ARC6, M12

DETALIU DE EXECUTIE  
REALIZARE PRIZA DE PAMANTARE LA BMPT

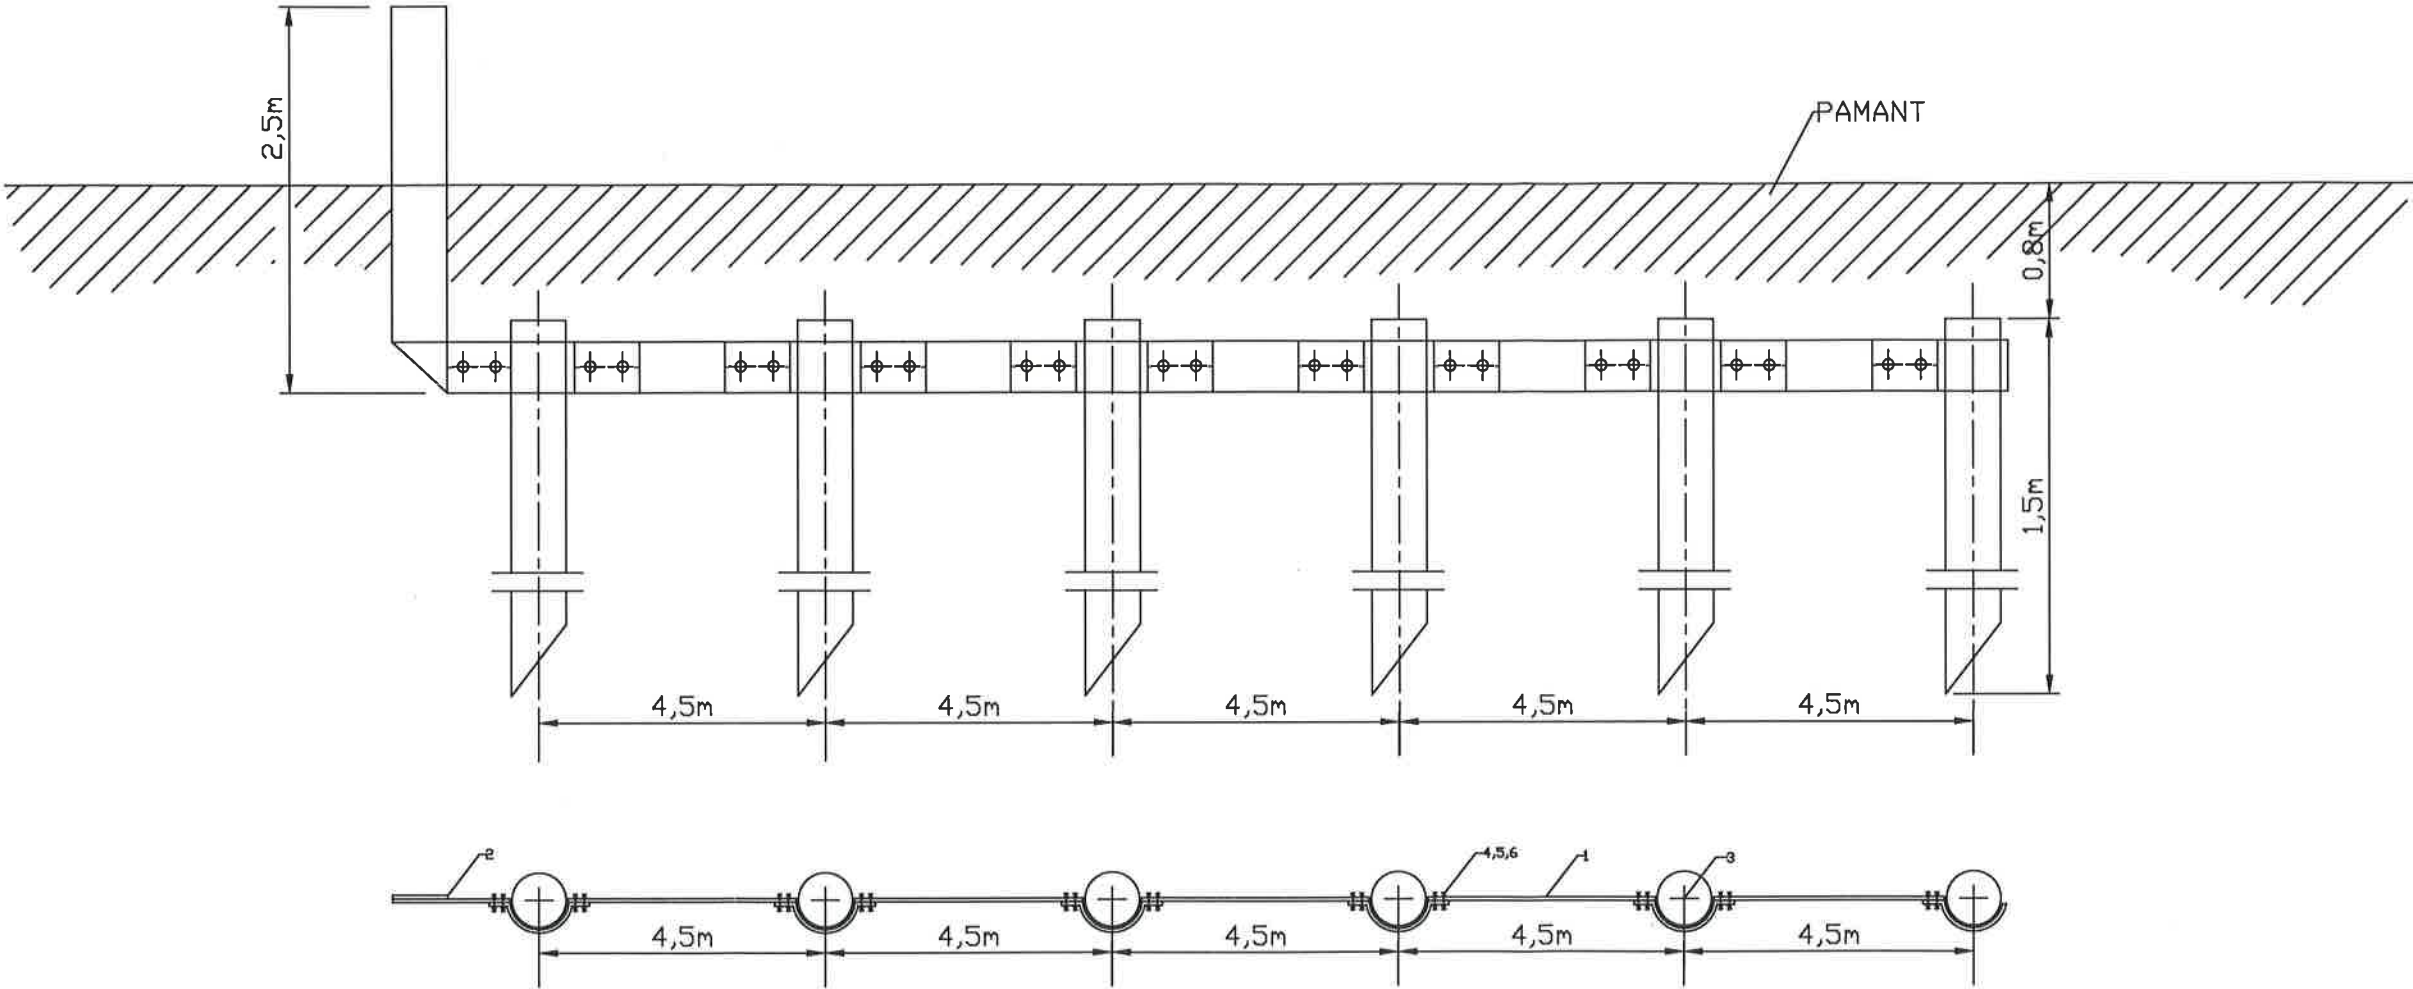


NOTA:

- VALOAREA REZISTENTEI PRIZEI DE PAMANT NECESARA/IMPUSA ESTE  $R_p \leq 4\Omega$
- TOATE ORGANELE DE ASAMBLARE SE VOR PROTEJA PRIN GALVANIZARE ELECTROCHIMICA CONFORM STAS 7222-89, GROSIMEA STATULUI DE ZINC VA FI DE 12  $\mu m$
- ELECTROZII SE VOR ZINCA LA CALD CONFORM STAS 7221-89, GROSIMEA STRATULUI DE ZINC VA FI DE 44  $\mu$
- GREUTATE TOTALA PLATBANDA OL-Zn 40X4MM=32Kg


Autoritatea Natională de Reglementare  
in Domeniul Energiei  
Manoela Irina-Gina  
Verificator de proiecte in domeniul  
instalatiilor electrice tehnologice  
Autorizatia nr. 201627100/13.04.2019

|   |                                                                                                |                                                                                       |                                                                                      |   |                          |
|---|------------------------------------------------------------------------------------------------|---------------------------------------------------------------------------------------|--------------------------------------------------------------------------------------|---|--------------------------|
| VERIFICATOR/<br>EXPERT   | NUME                                                                                           | SEMNALUL VERIFICANT                                                                   | REFERAT / EXPERTIZA NR. / DATA                                                       |   |                          |
| S.C. MRB ELECTRIC S.R.L.<br>C.U.I.: RO27829133<br>NR. REG.: J12/2155/2010<br>A TESTAT A.N.R.E. NR. 201710264 / 2022<br>TELEFON: 0744 386 917<br>E-MAIL: office@mrbelectric.ro |                                                                                                |  | BENEFICIAR:<br>MUNICIPIUL VATRA DORNEI<br>STRADA MIHAI EMINESCU NR. 17, JUD. SUCEAVA |   | PROIECT<br>NR.<br>8/2025 |
| SPECIFICATIE   | NUME                                                                                           | SEMNALUL VERIFICANT                                                                   | SCARA                                                                                | TITLU PROIECT:   | FAZA<br>PT               |
| SEF PROIECT   | ING. CLAUDIU TRAIAN POP<br><small>Inregistrat A.N.R.E. CR. SA, SR nr. 201710264 / 2022</small> |  | -                                                                                    | "CONSTRUIREA DE NOI CAPACITATI DE PRODUCERE A ENERGIEI<br>ELECTRICE PRODUSA DIN SURSE REGENERABILE DE ENERGIE SOLARA<br>PENTRU AUTOCONSUM IN MUNICIPIUL VATRA DORNEI, JUD. SUCEAVA" |                          |
| PROIECTANT   | ING. CLAUDIU TRAIAN POP<br><small>Inregistrat A.N.R.E. CR. SA, SR nr. 201710264 / 2022</small> |  | DATA                                                                                 | TITLU PLANSA:   | PLANSA<br>NR.            |
| SPECIALIST C.E.F   | ING. ANDREI FELECAN<br><small>Inregistrat A.N.R.E. CR. SA, SR nr. 202319261 / 2022</small>     |  | 07.2025                                                                              | DETALIU DE EXECUTIE - SCOALA GIMNAZIALA NR. 4<br>STR. MIHAI EMINESCU NR. 50, VATRA DORNEI                                                                                           | DE-05-02                 |


PROFIL TRANSVERSAL POZARE CABLU DE ALIMENTARE CYABY 5x35MMP

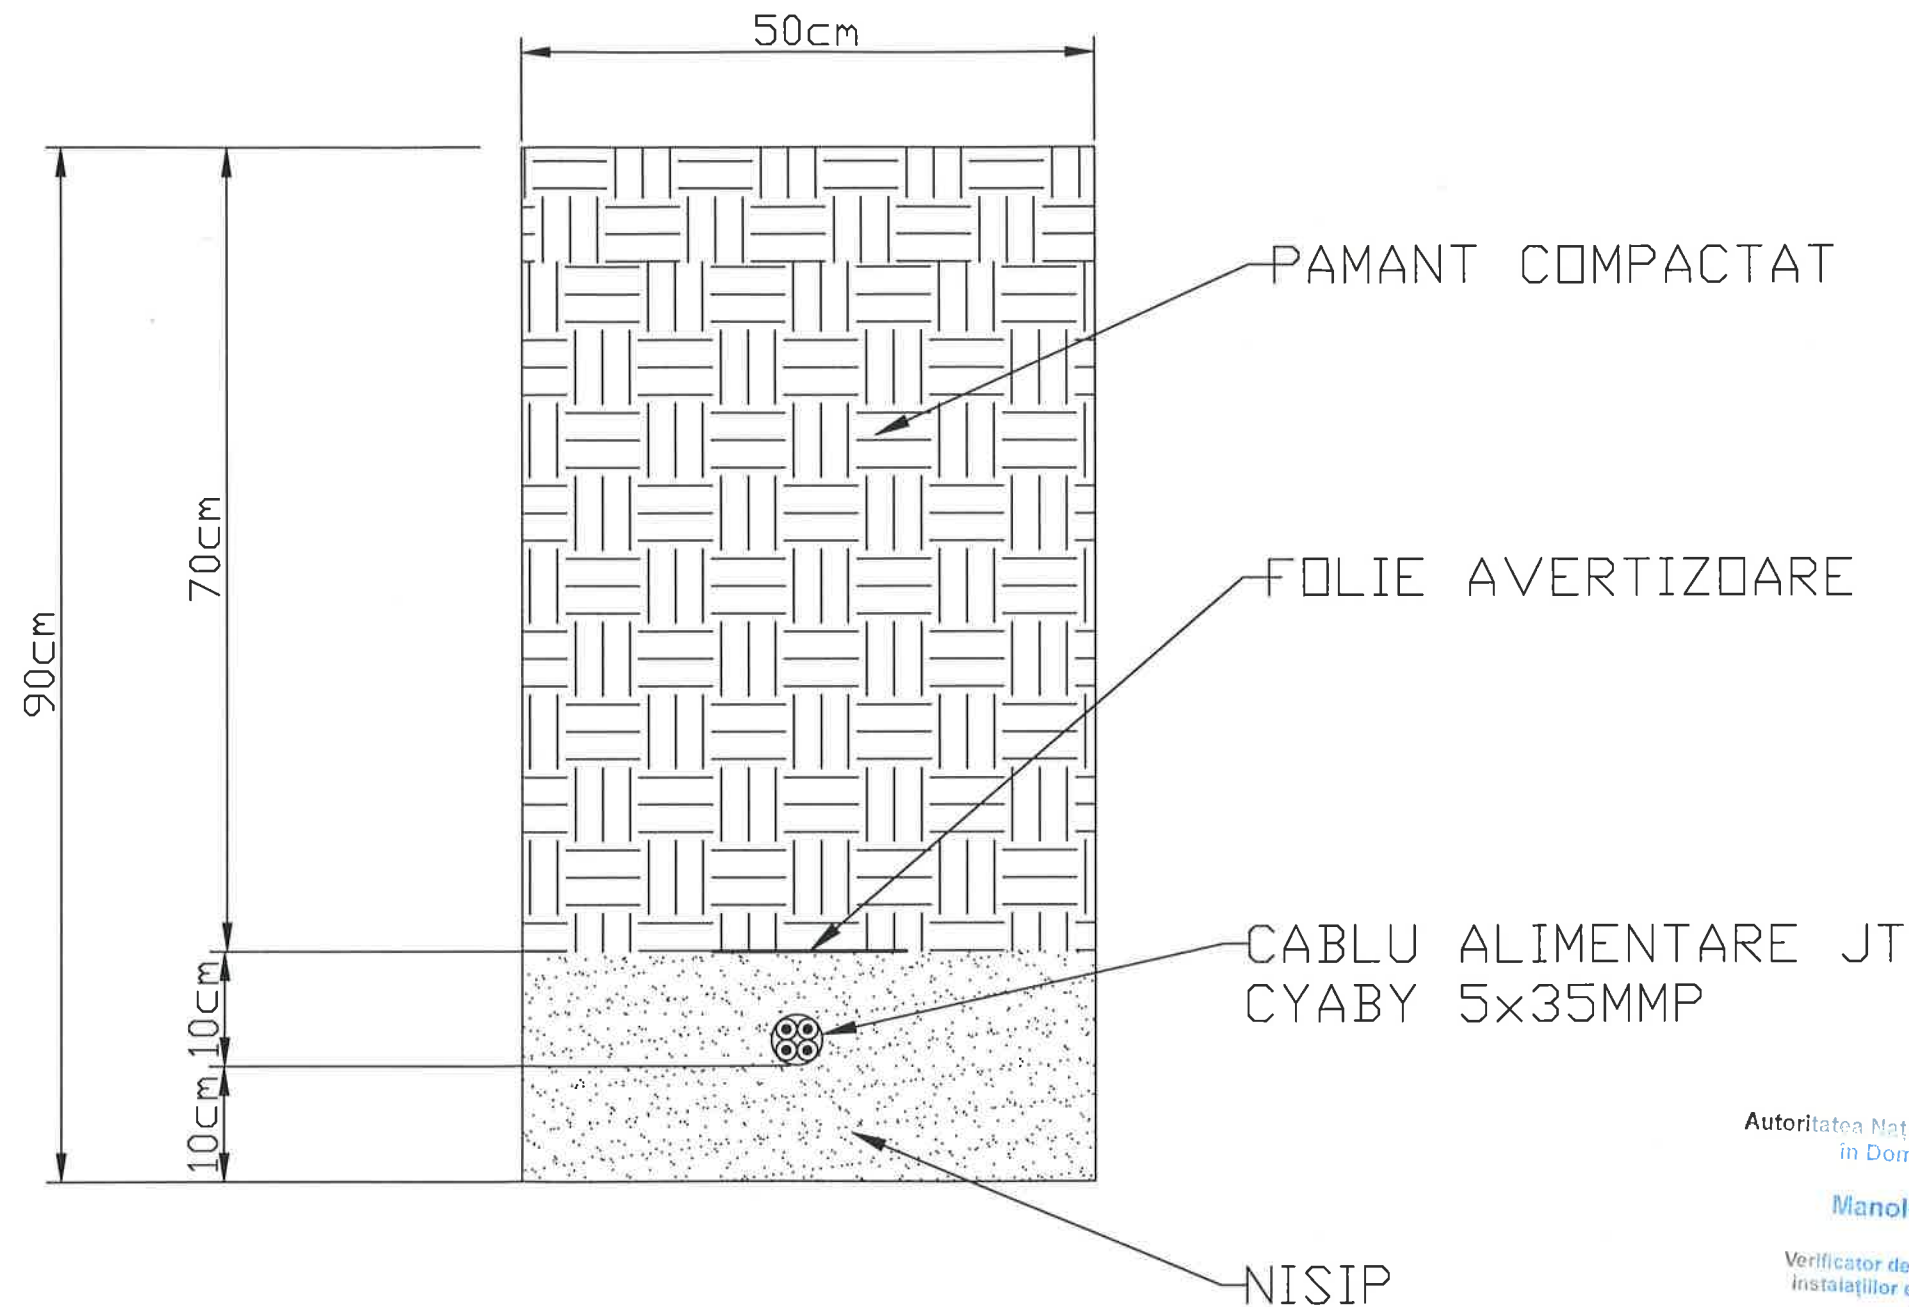

Autoritatea Națională de Reglementare  
în Domeniul Energiei  
  
Manoilescu Gina-Gina  
  
Verificator de proiecte în domeniul  
instalațiilor electrice tehnologice  
  
Autorizația nr. 1920108/13.04.2019
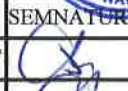
| VERIFICATOR/<br>EXPERT   | NUME                    | SEMNAȚURA                                                                             | SCARĂ           | REFERAT / EXPERTIZA NR. / DATA   |                           |
|---|-------------------------|---------------------------------------------------------------------------------------|-----------------|---|---------------------------|
| S.C. MRB ELECTRIC S.R.L.<br>C.U.I.: RO27829133<br>NR. REG.: J12/2155/2010<br>ATESTAT A.N.R.E. NR. 201710264 / 2022<br>TELEFON: 0744 386 917<br>E-MAIL: office@mrbelectric.ro |                         |  |                 | BENEFICIAR:<br>MUNICIPIUL VATRA DORNEI<br>STRADA MIHAI EMINESCU NR. 17, JUD. SUCEAVA   | PROIECT<br>NR.<br>8/2025  |
| SPECIFICATIE   | NUME                    | SEMNAȚURA                                                                             | SCARĂ           | TITLU PROIECT:<br>"CONSTRUIREA DE NOI CAPACITATI DE PRODUCERE A ENERGIEI<br>ELECTRICE PRODUSA DIN SURSE REGENERABILE DE ENERGIE SOLARA<br>PENTRU AUTOCONSUM IN MUNICIPIUL VATRA DORNEI, JUD. SUCEAVA" | FAZA<br>PT                |
| SEF PROIECT   | ING. CLAUDIU TRAIAN POP |  |                 |   |                           |
| PROIECTANT   | ING. CLAUDIU TRAIAN POP |  |                 |   |                           |
| SPECIALIST C.E.F   | ING. ANDREI FELECAN     |  | DATA<br>07.2025 | TITLU PLANSA:<br>DETALIU DE EXECUTIE - SCOALA GIMNAZIALA NR. 4<br>STR. MIHAI EMINESCU NR. 50, VATRA DORNEI                                                                                            | PLANSĂ<br>NR.<br>DE-05-03 |



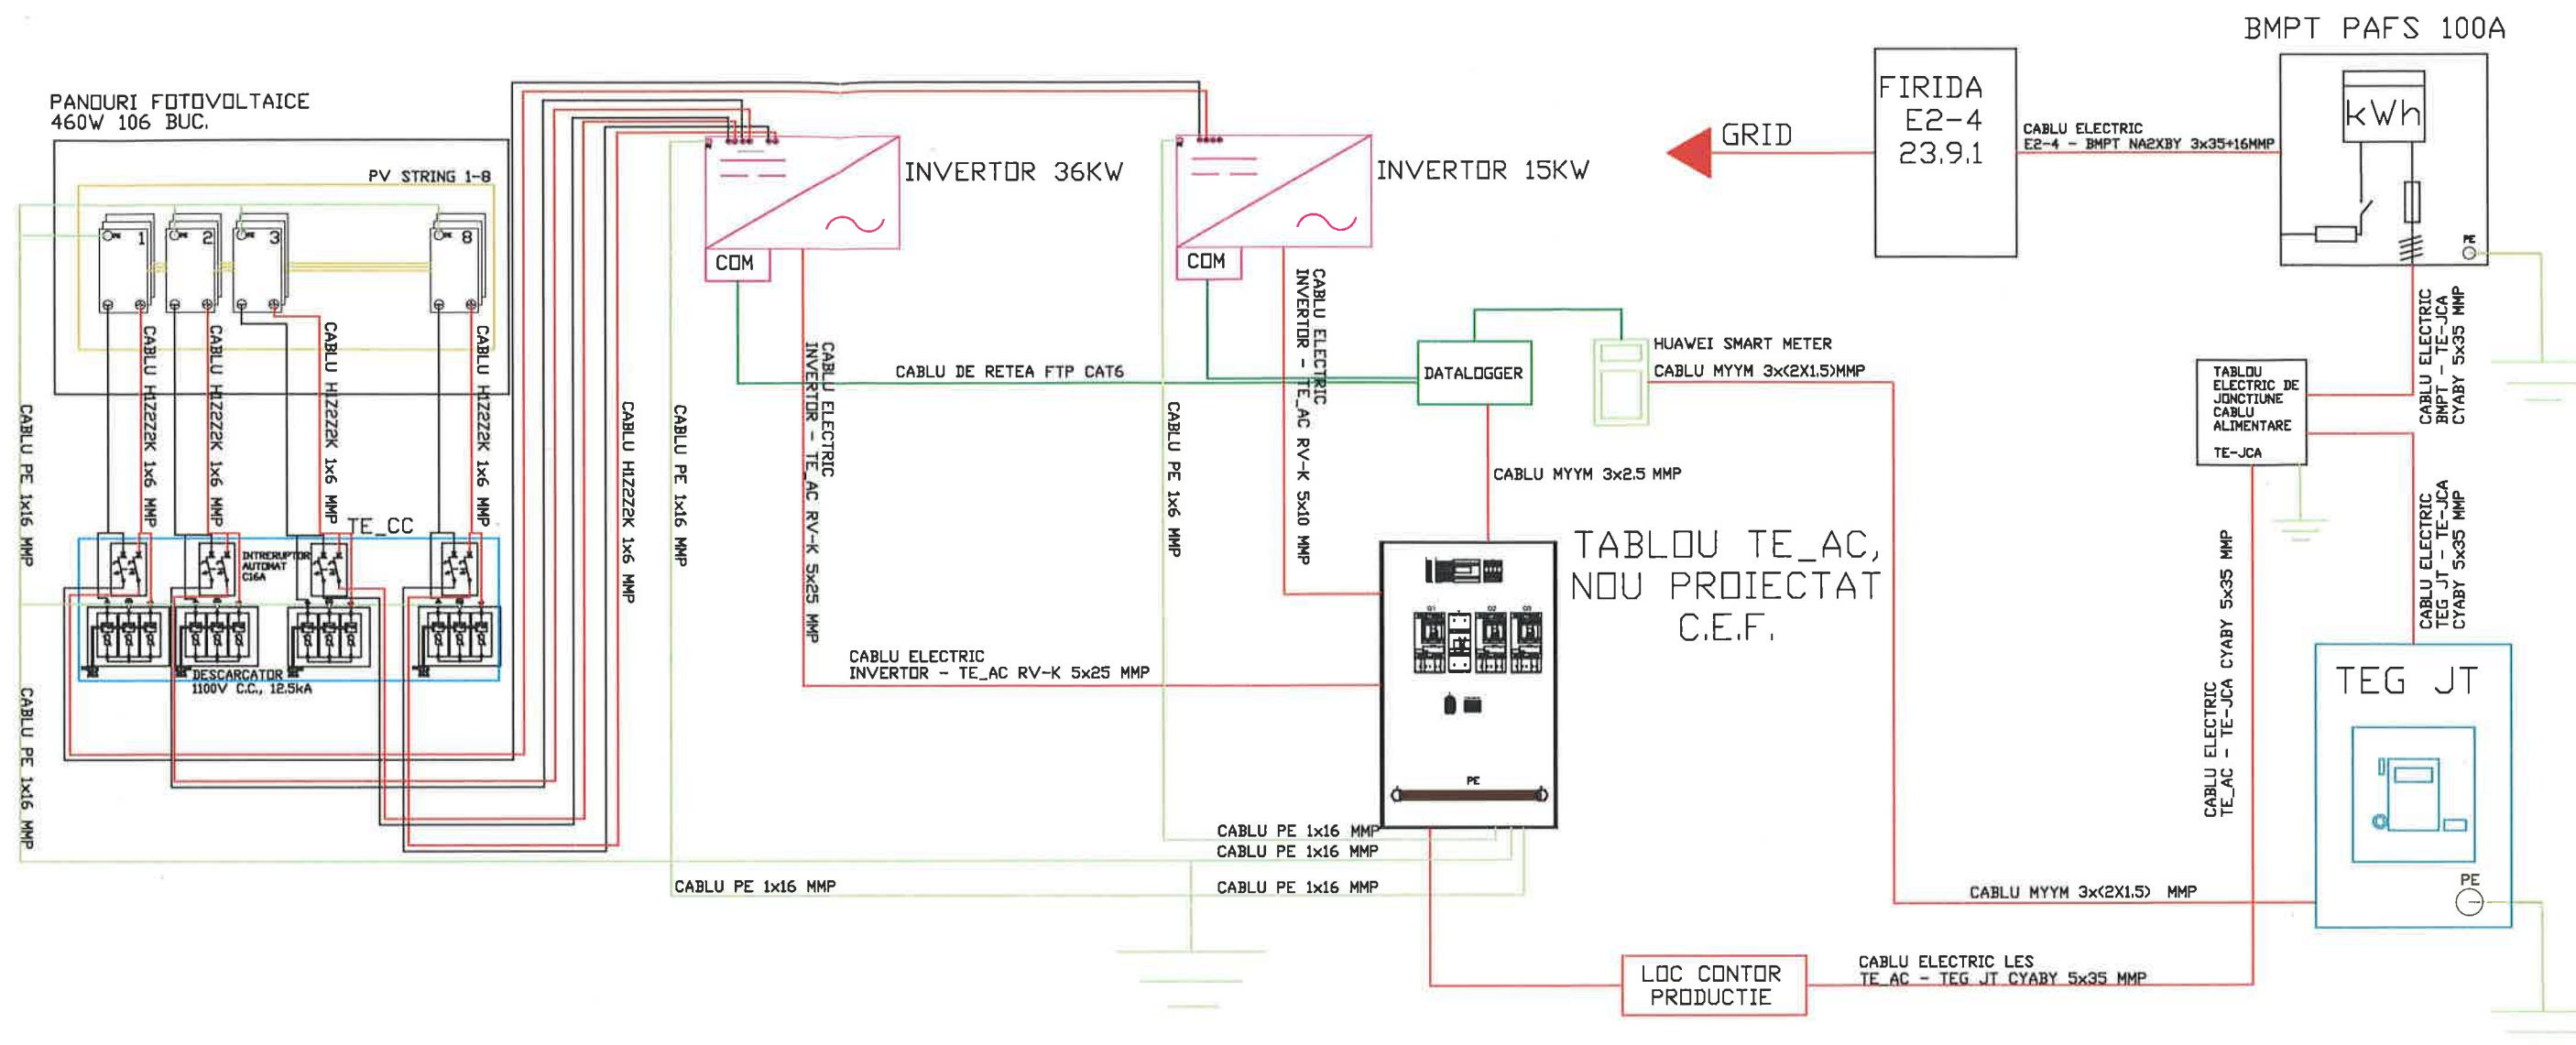

#### SETARI REGLAJE INVERTOR

| Funcția de protecție                                                                                      | Valoare | Valoare numerică | Temporizare (s) |
|---|---------|------------------|-----------------|
| Funcția de protecție de tensiune treapta I                                                                | 1.1 Un  | 253              | 0.5             |
| Funcția de protecție de tensiune treapta II                                                               | 0.85 Un | 195.5            | 3.2             |
| Funcția de protecție de frecvență treapta I                                                               | 52 Hz   | 52.0             | 0.5             |
| Funcția de protecție de frecvență treapta II                                                              | 47.5 Hz | 47.5             | 0.5             |
| Funcția de protecție de maximă tensiune (Valoarea mediata la 10 minute)*                                  | 1.1 Un  | 253.0            | 603 s**         |
| Timp de reconectare/ intrare în funcțiune după reparația tensiunii                                        |         |                  | 900 s           |
| Statism ajustabili pentru variației frecvenței                                                            | 5%      |                  | 0.3             |
| Există protecție antiinsularizare acționată dependent de valoarea inițială și finală a tensiunii măsurate |         | DA               | 0.3             |
| Puterea activă maximă                                                                                     |         | 48.76 KW         |                 |

\*conf. Tabel 2P - Ordin ANRE nr. 132/2022

#### SETARI REGLAJE ANTI-INSULARIZARE

| Funcția de protecție                                                     | Valoare | Valoare numerică | Temporizare (s) |
|--------------------------------------------------------------------------|---------|------------------|-----------------|
| Funcția de protecție de tensiune treapta I                               | 1.1 Un  | 253              | 0.5             |
| Funcția de protecție de tensiune treapta II                              | 0.85 Un | 195.5            | 3.2             |
| Funcția de protecție de frecvență treapta I                              | 52 Hz   | 52.0             | 0.5             |
| Funcția de protecție de frecvență treapta II                             | 47.5 Hz | 47.5             | 0.5             |
| Funcția de protecție de maximă tensiune (Valoarea mediata la 10 minute)* | 1.1 Un  | 253.0            | 603 s**         |

Autoritatea Națională de Reglementare  
în Domeniul Energiei  
Manoela Irina-Oana  
Verificator de proiecte în domeniul  
instalațiilor electrice tehnolo...  
Autorizație nr. 201920108/13.04.2022

| VERIFICATOR/ EXPERT   | NUME                    | SEMNAȚURA/ SCARA | REFERAT / EXPERTIZA NR. / DATA   |
|---|-------------------------|------------------|---|
| S.C. MRB ELECTRIC S.R.L.<br>C.U.I.: RO27829133<br>NR. REG.: J12/2155/2010<br>ATESTAT A.N.R.E. NR. 201710264 / 2022<br>TELEFON: 0744 386 917<br>E-MAIL: office@mrbelectric.ro |                         |                  | BENEFICIAR:<br>MUNICIPIUL VATRA DORNEI<br>STRADA MIHAI EMINESCU NR. 17, JUD. SUCEAVA   |
| SPECIFICATIE   | NUME                    | SEMNAȚURA/ SCARA | TITLU PROIECT:<br>CONSTRUIREA DE NOI CAPACITATI DE PRODUCERE A ENERGIEI ELECTRICE PRODUSA DIN SURSE REGNERABILE DE ENERGIE SOLARA PENTRU AUTOCONSUM IN MUNICIPIUL VATRA DORNEI, JUD. SUCEAVA |
| SEF PROIECT   | ING. CLAUDIU TRAIAN POP |                  | PROIECT NR. 8/2025   |
| PROIECTANT   | ING. CLAUDIU TRAIAN POP |                  | FAZA PT   |
| SPECIALIST C.E.F.   | ING. ANDREI FELECAN     |                  | PLANSĂ NR. SM-05-01   |
|   |                         | DATA 07.2025     | TITLU PLANSĂ:<br>SCHEMA MONOFILARA - SCOALA GIMNAZIALA NR. 4 STR. MIHAI EMINESCU NR. 50, VATRA DORNEI                                                                                        |